


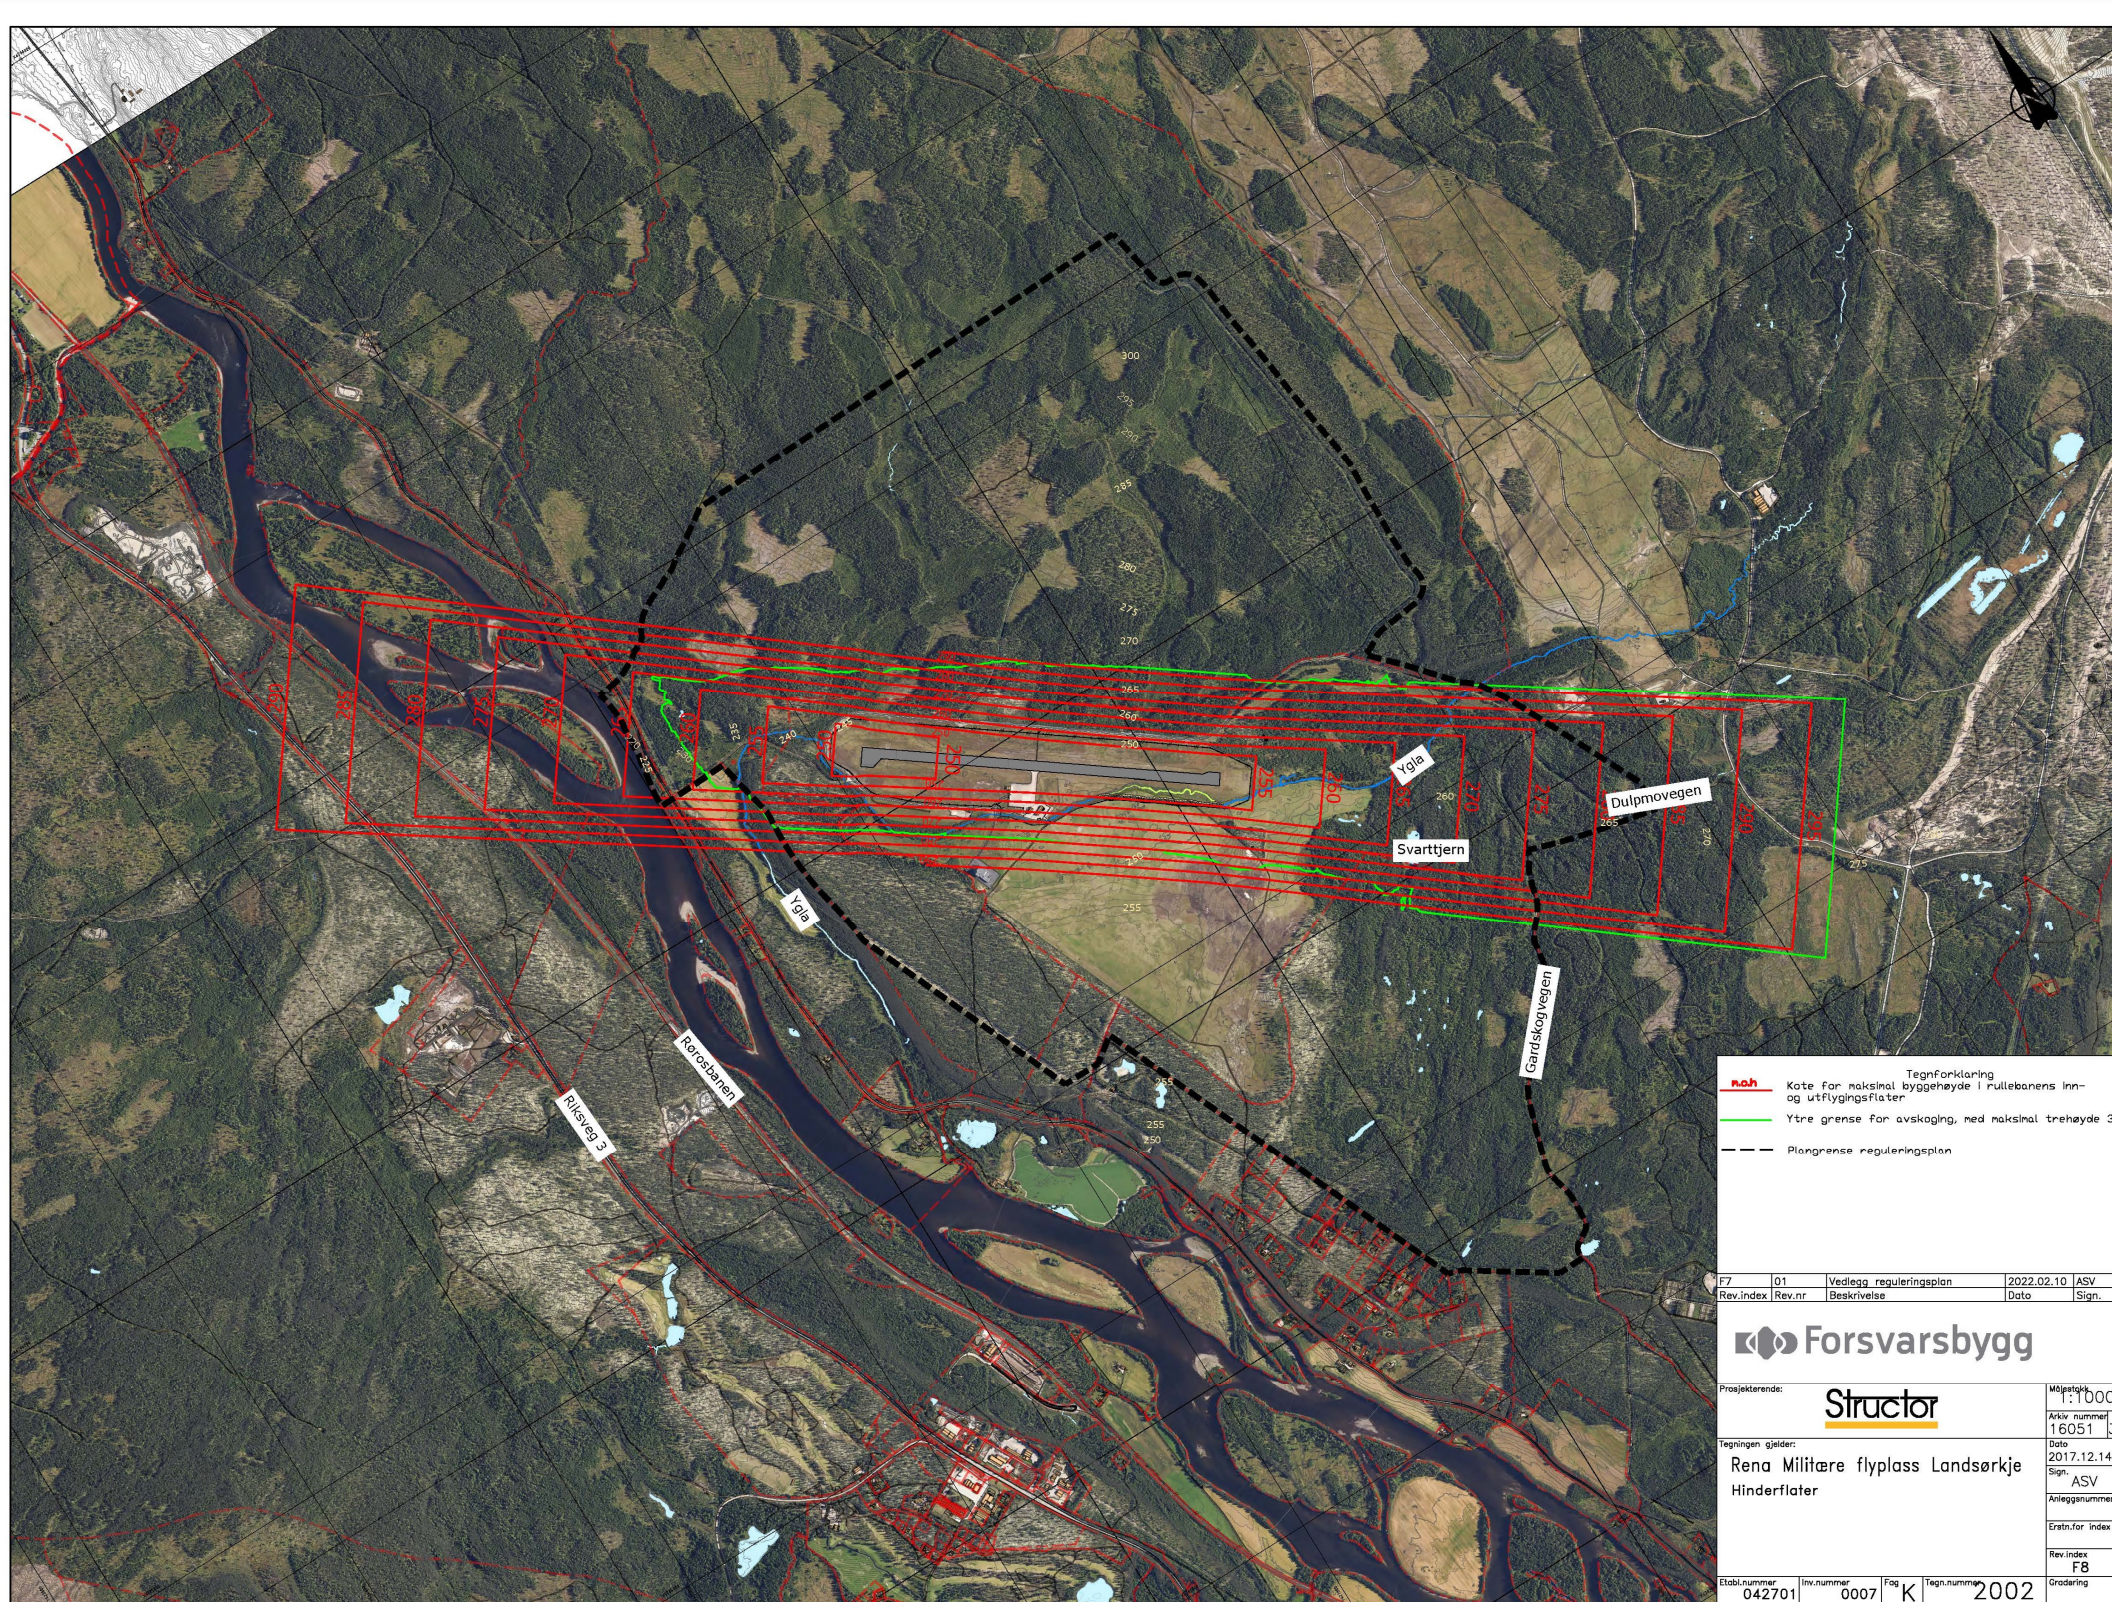

nah Kote for maksimal byggehøyde i rullebanens inn- og utflygingsflater
Ytre grense for avskoging, ned maksimal trehøyde 3
--- Plangrense reguleringsplan

F7	01	Vedlegg reguleringsplan	2022.02.10	ASV
Rev.index	Rev.nr	Beskrivelse	Dato	Sign.

Forsvarsbygg

Prosjekterende: **Structor**

Tegningen gjelder:
Rena Militære flyplass Landsørkje
Hinderflater

Målestokk: 1:1000
Arkiv nummer: 16051
Dato: 2017.12.14
Sign: ASV
Anleggsnummer:
Erstn.for index:
Rev.index: FB
Grødering:

Etabl.nummer: 042701
Inv.nummer: 0007
Fag: K
Tegn.nummer: 2002