




Normalprofil med murblokk

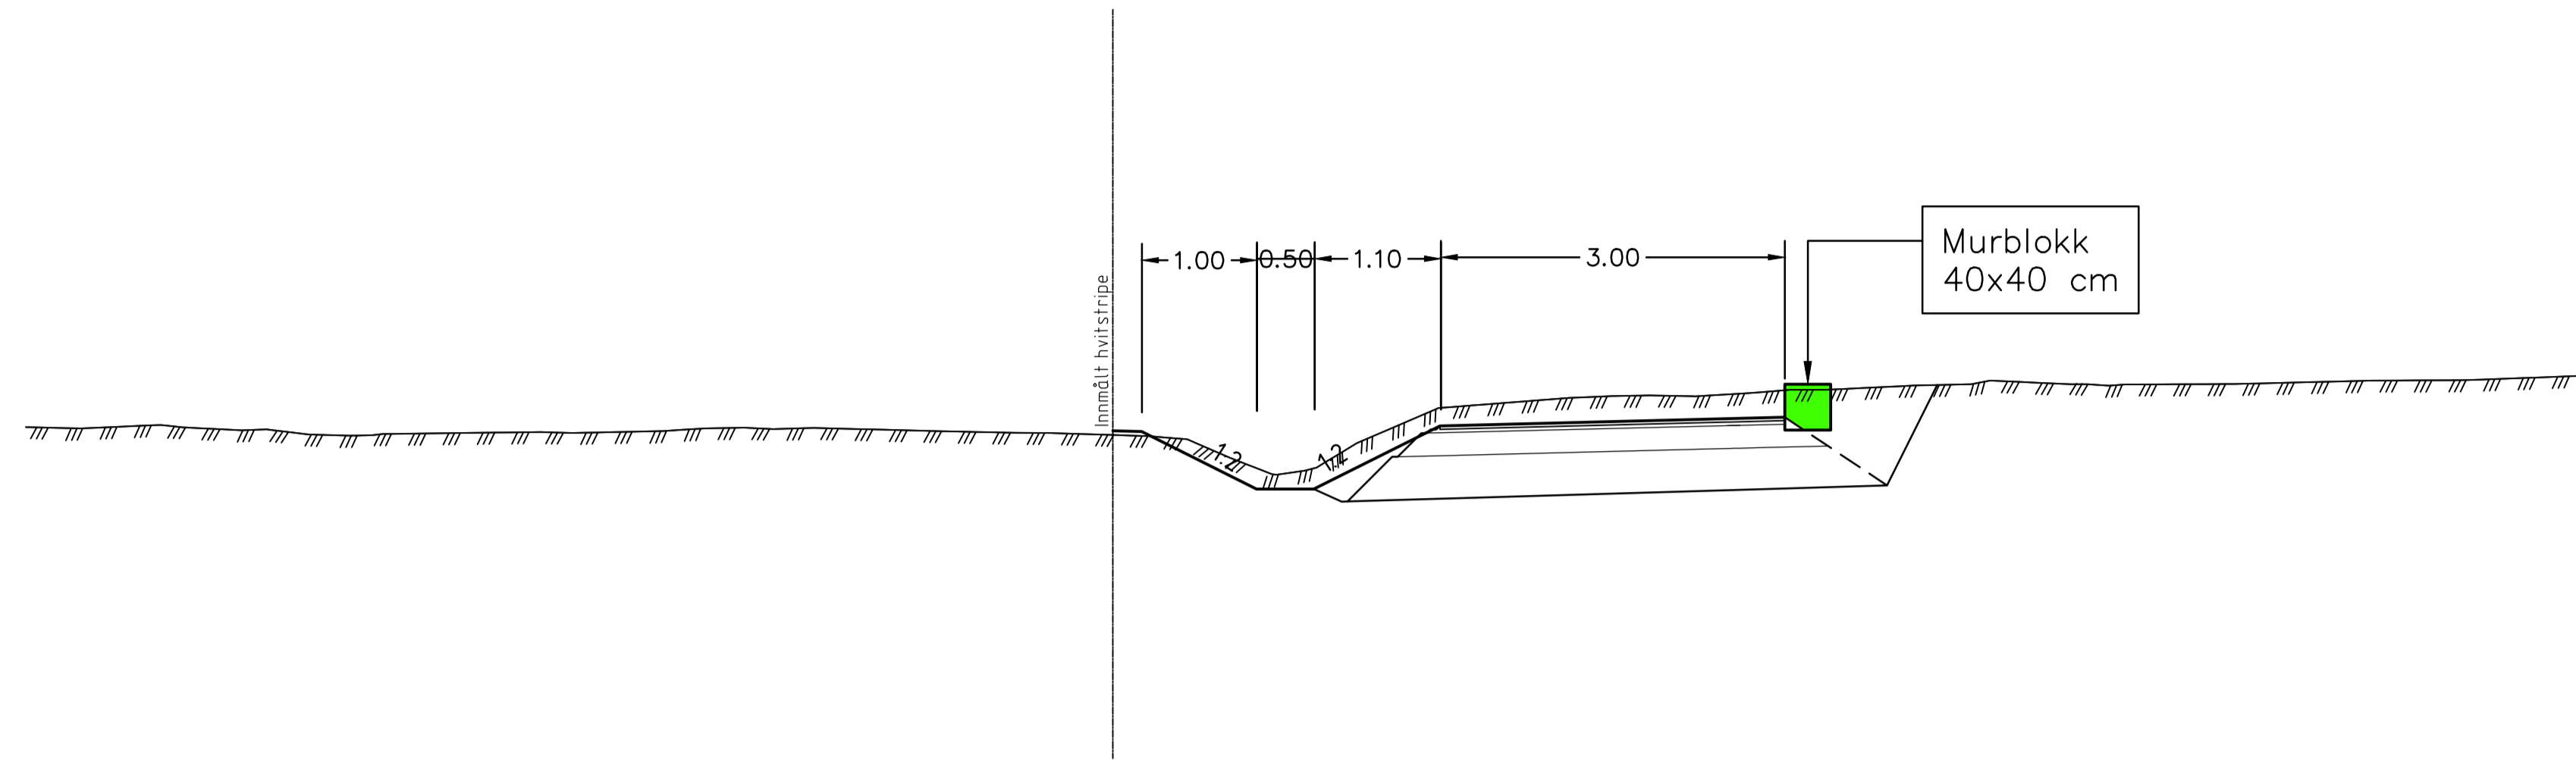


OVERBYGNING FORTAU

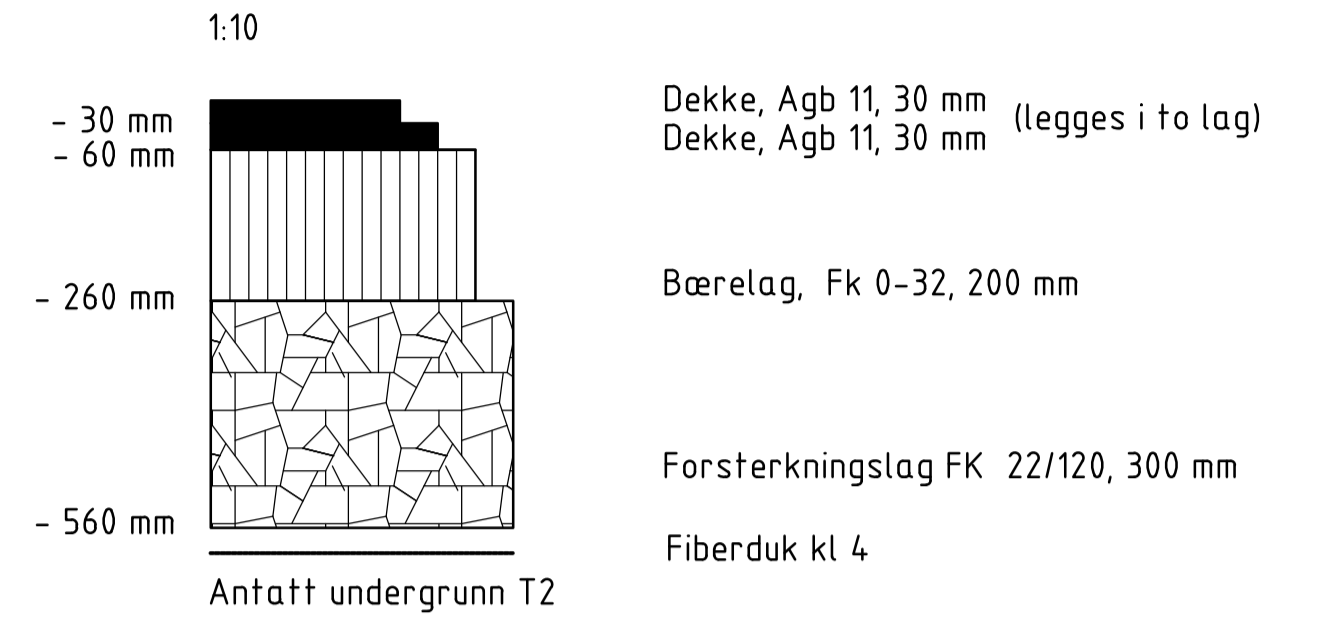


GRUSDEKKE AVKJØRINGER

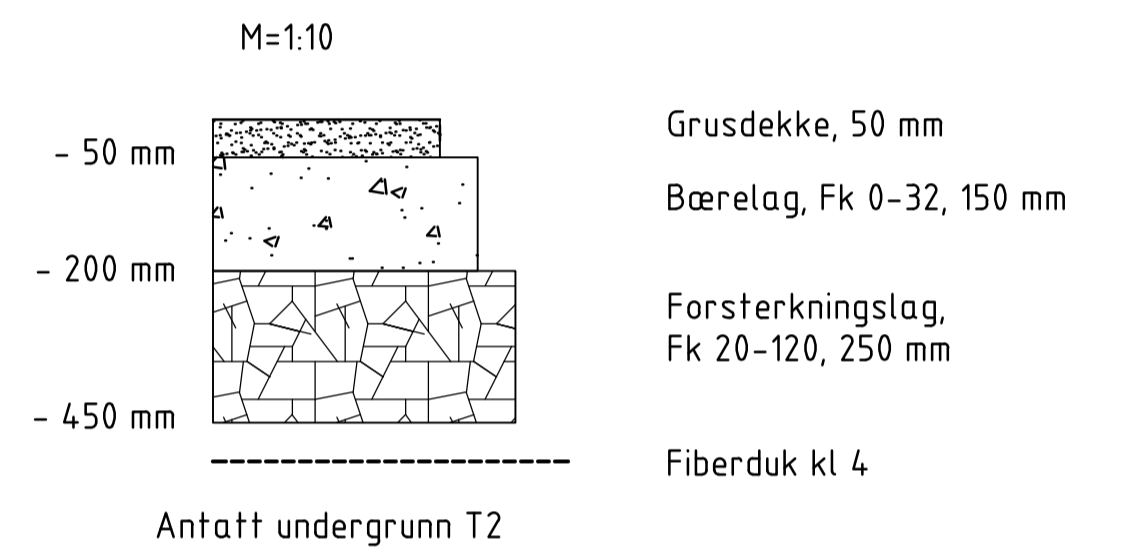

Normalprofil med grøft

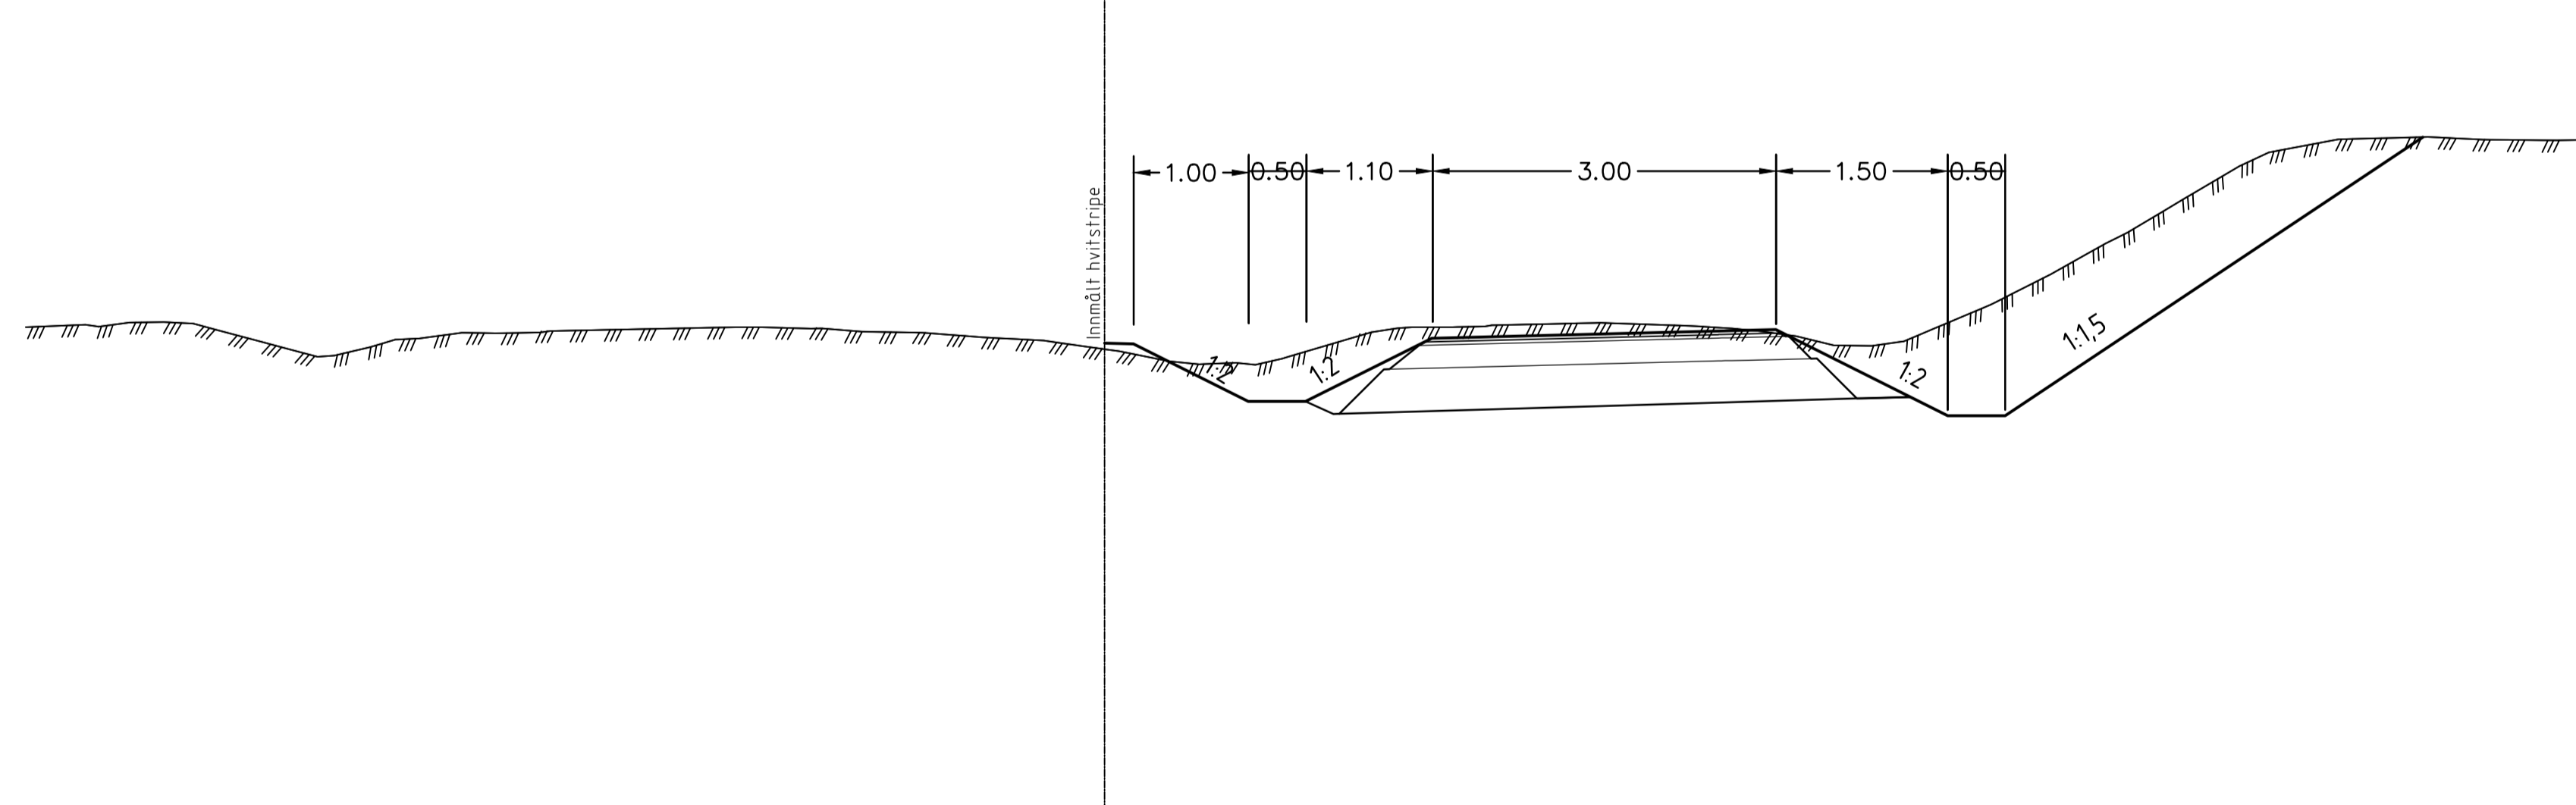

ASFALTDEKKE AVKJØRINGER

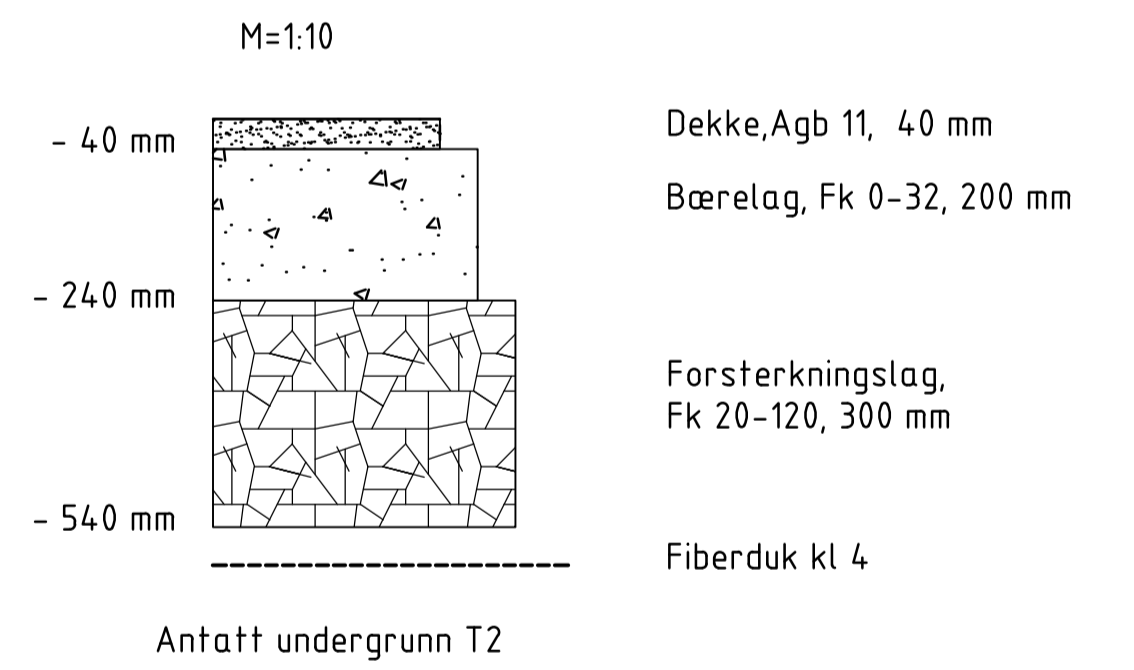

Revisjon	Revisjonen gjelder	Utarb	Kontr	Godkjent	Rev. dato
		Tegningsdato		06.02.2024	
		Bestiller		Tom Erik Ølstad	
		Produsert for		Innlandet fylkeskommune	
Fv. 2183 Åsbygdvegen, Åmot kommune		Produsert av		Innlandet fylkeskommune	
Fv. 2183 Åsbygdvegen		Arkivreferanse		-	
Normalprofil og overbygning		Bruk		-	
		Målestokk A1-format		Se tegning	
		Målestokk A3-format			
Teknisk plan		Koordinatsystem		UTM Sone 32/NN2000	
Utarbeidet av	Kontrollert av	Godkjent av	Konsulentarkiv	Tegningsnummer /	Revisjonsboksnavn
agenøk	knuber	tomols	-	C001	