


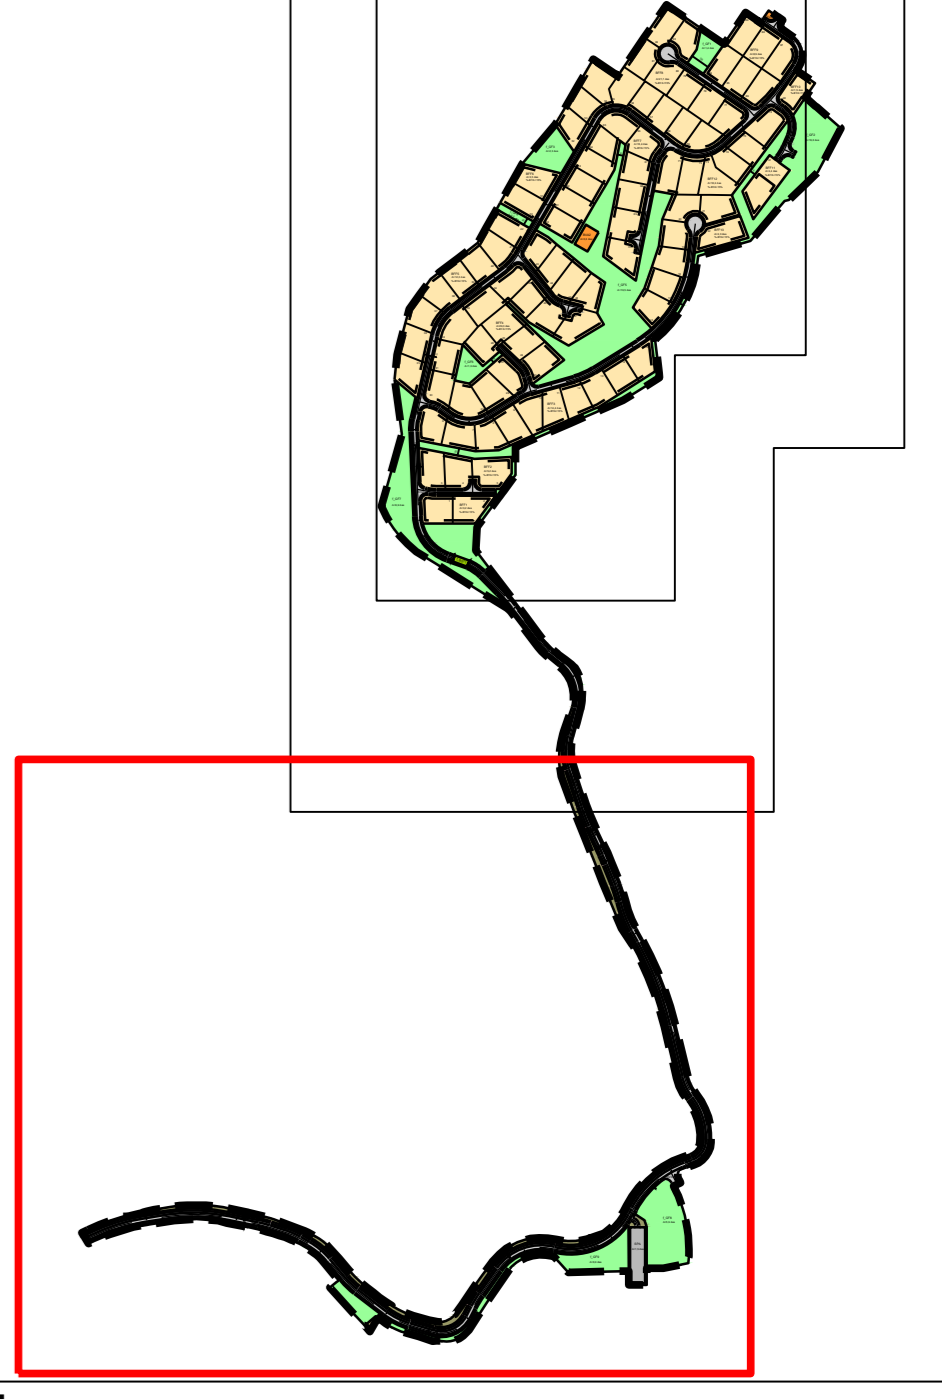

Oversiktskart




Tegnforklaring

- Reguleringsplan PBL 2008**
- BFF Fritidsbetygelse-fritiliggende
 - BST Skilypetråse
 - BVA Varm- og avløpsanlegg
- §12-5. Nr. 2 - Samferdselsanlegg og teknisk infrastruktur**
- SV Veg
 - SGS Gang-lyskelveg
 - SVT Annen veggrunn - tekniske anlegg
 - SVG Annen veggrunn - grenseareal
 - SPA Parkering
- §12-5. Nr. 3 - Grønsstruktur**
- GF Frimråde
- Linjesymbol**
- Planngrense
 - Formålgrense
 - Regulert tomtegrense
 - Byggelinje
 - Regulert senterlinje
 - Måle og avstandslinje

- Punktsymboler**
- Tunnelåpning
 - Avkjørsel - både inn og utkjøring

Kartopplysninger
 Kilde for basiskart: Infoland
 Dato for basiskart: 06.01.2021
 Koordinatsystem: ETRS89-UTM-32N
 Høydegrunnlag: NN2000

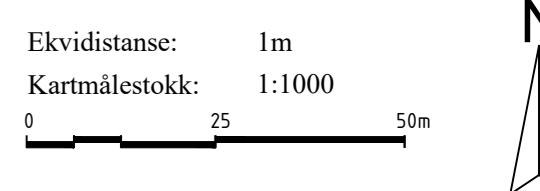

Detaljregulering Tjennstuåsen

Med tilhørende reguleringsbestemmelser

Århus kommune

Areallan-ID: 3422_20210200

Forslagstiller: Fursjøengen Utvikling AS

SAKSBEHANDLING ETTER PLAN- OG BYGNINGSLOVEN

Dato	XXX	Revisjon	XXX	SAKS-NR	DATO	SIGN
Dato	XXX	Revisjon	XXX			
Dato	XXX	Revisjon	XXX			

Kommunestyrets vedtak
 Ny 2. gangs behandling
 Offentlig ettersyn fra til

2. gangs behandling
 Offentlig ettersyn fra til

1. gangs behandling
 Kunngjøring av oppstart av planarbeid

Oppstartstidspunkt: 10.03.21 HSN
 PLANEN ER UTARBEIDET AV: 2021/011 08.03.21 KLCS
 AREALKONTOR: Arealtek AS
 PLANEN ER UTARBEIDET AV: 2021/011 08.03.21 KLCS
 TEGNING: DATO SIGN.
 803 06.05.2021 HML
 Det bekreftes at planen er i samsvar med kommunestyrets vedtak av