

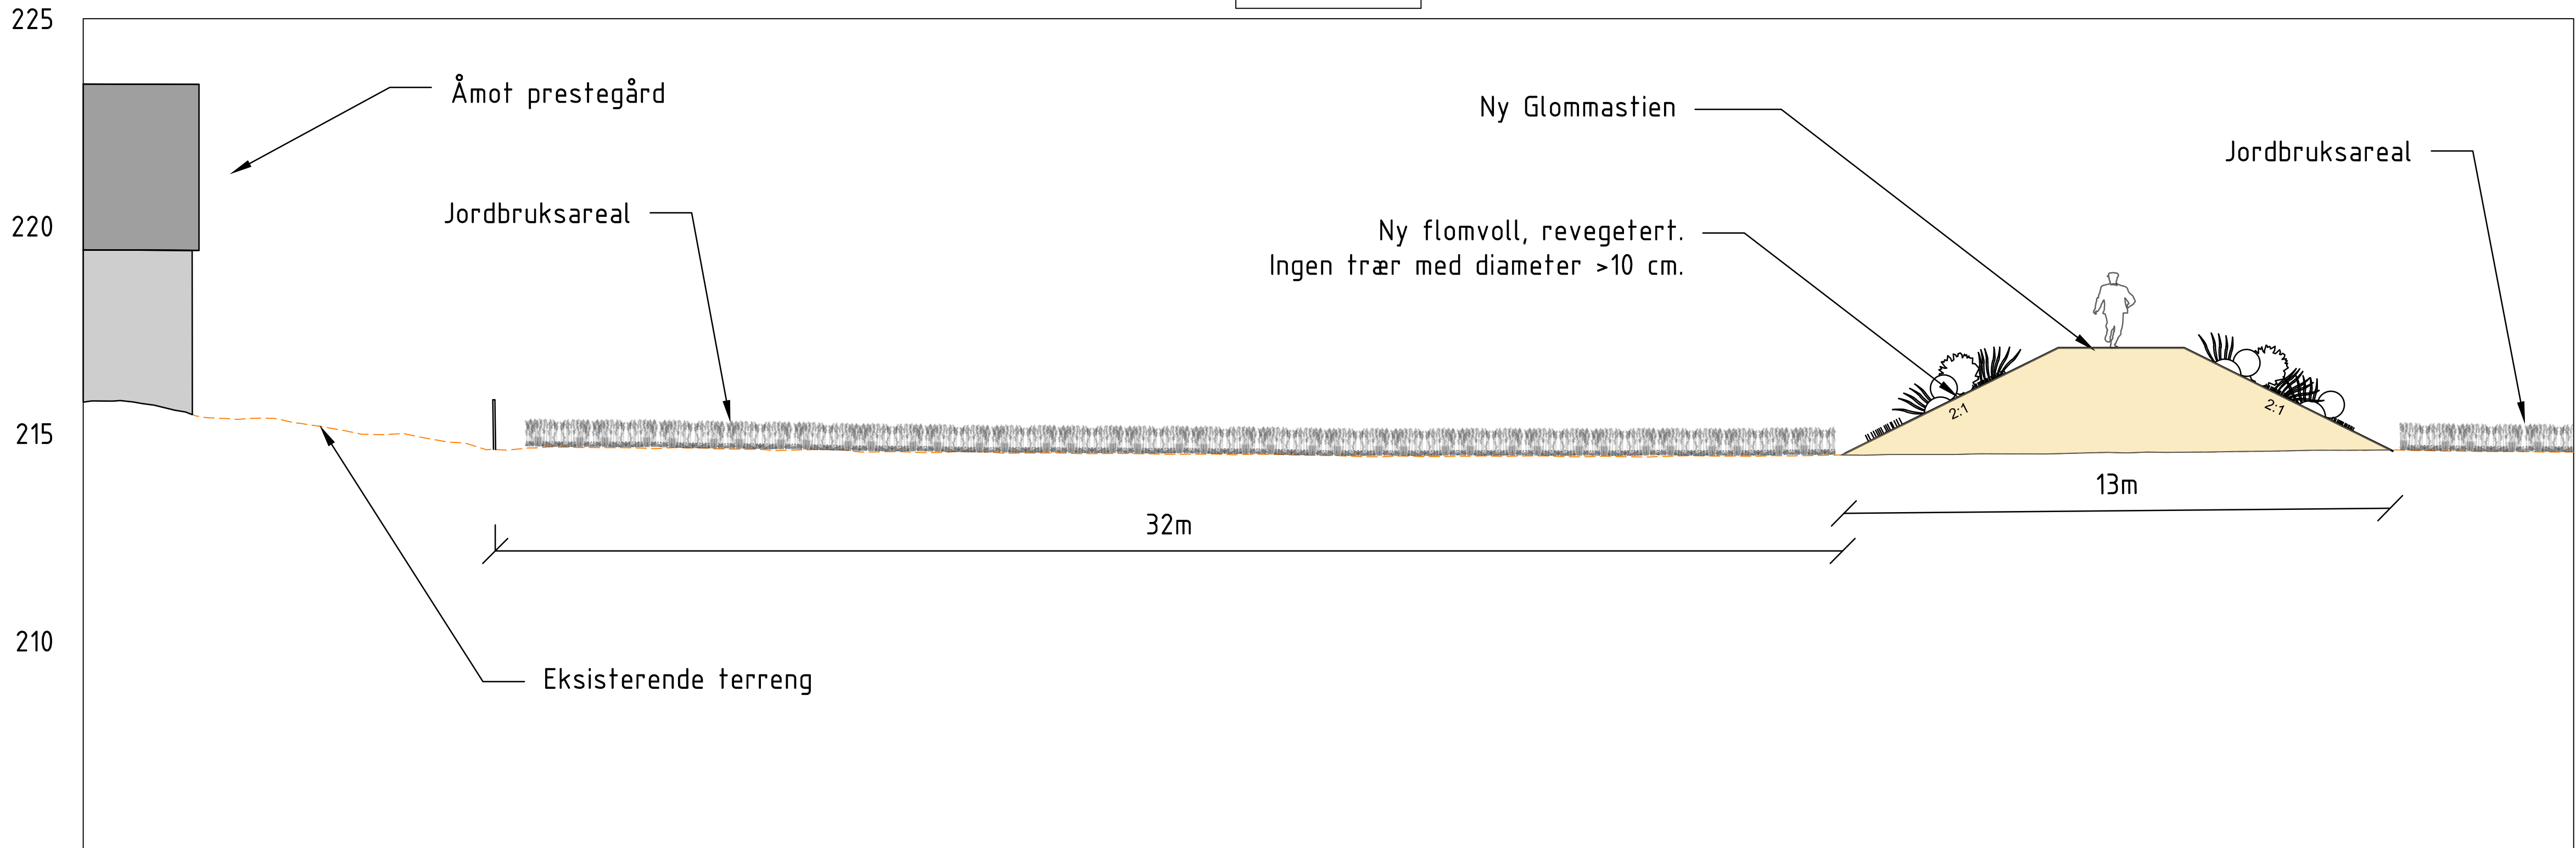
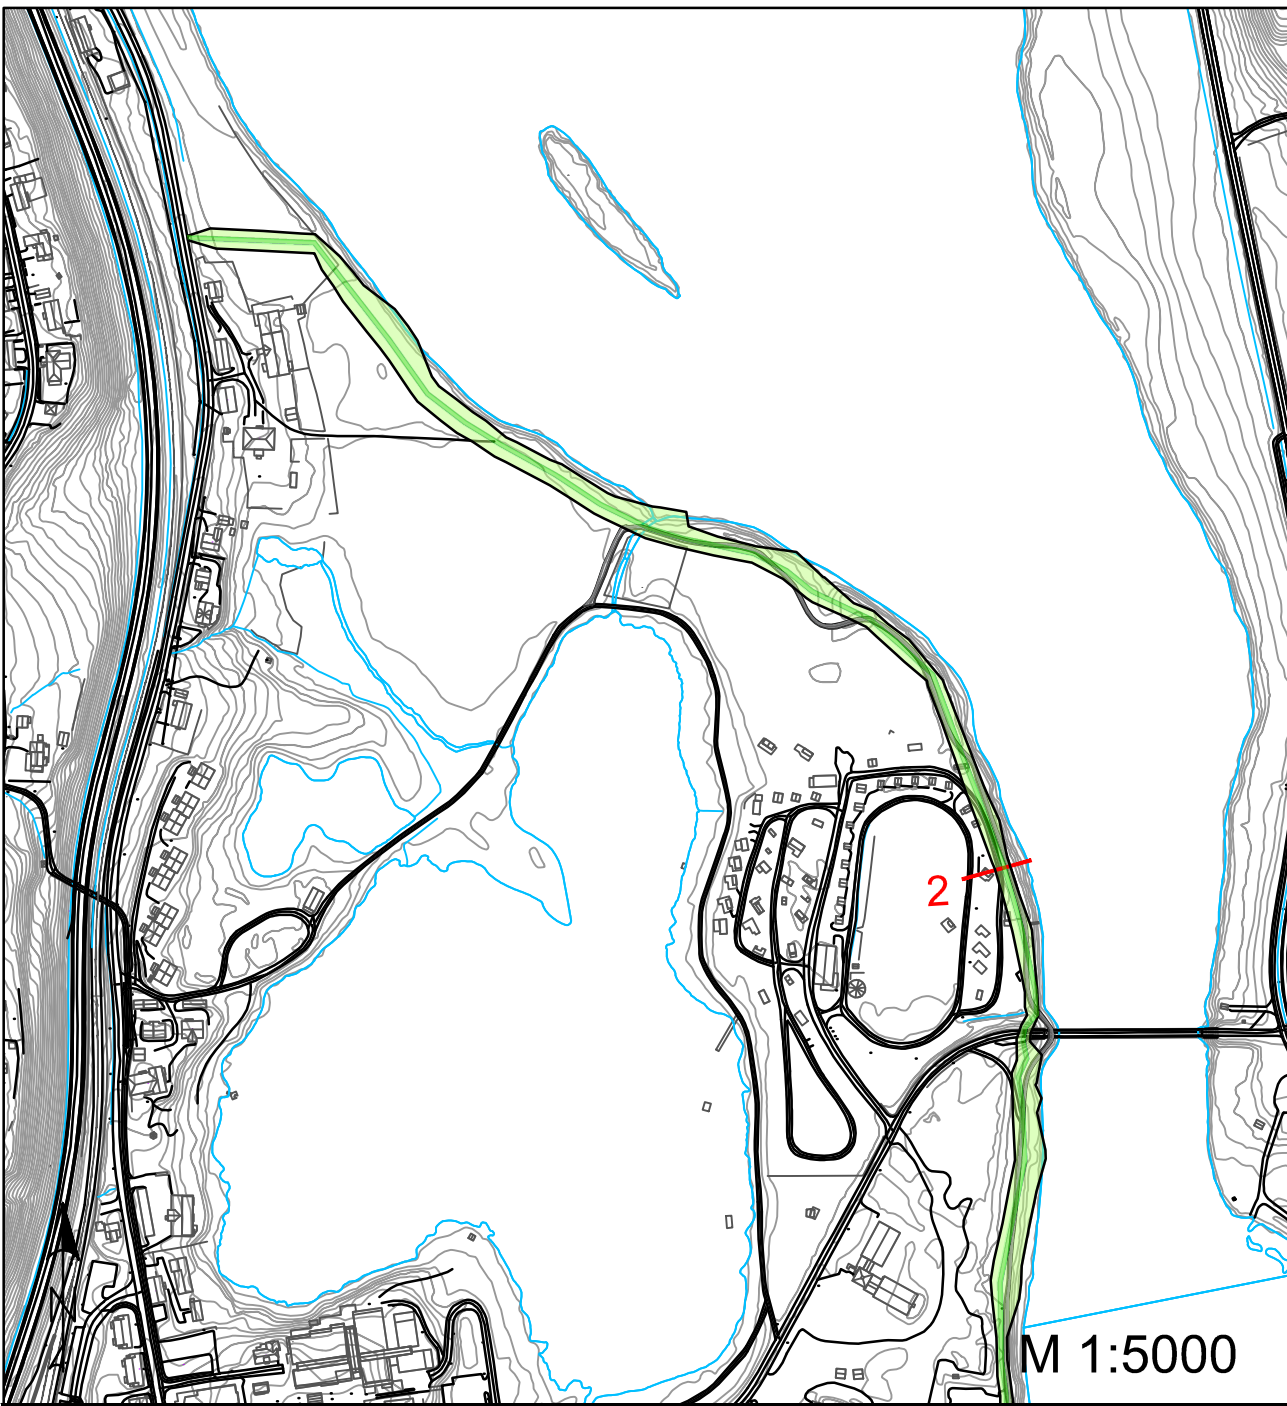


\\nas2\arsas\c01\Prosjekt\10259\10259282-01\10259282-01-03_ARBEDSOHRADET\10259282-02_LARK\04_Modell\3604_Rena_Fly_LARK.dwg - Layout: 10259282-01-LARK-TEC-01 - Plottet av: ktp, Dato: 2025-02-10 kl 13:54

PROFIL: 1

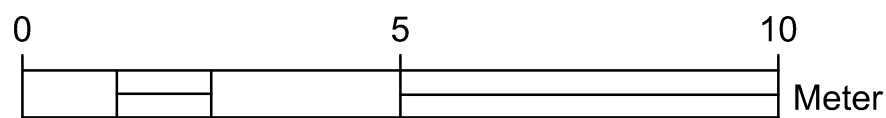

PROFIL: 2

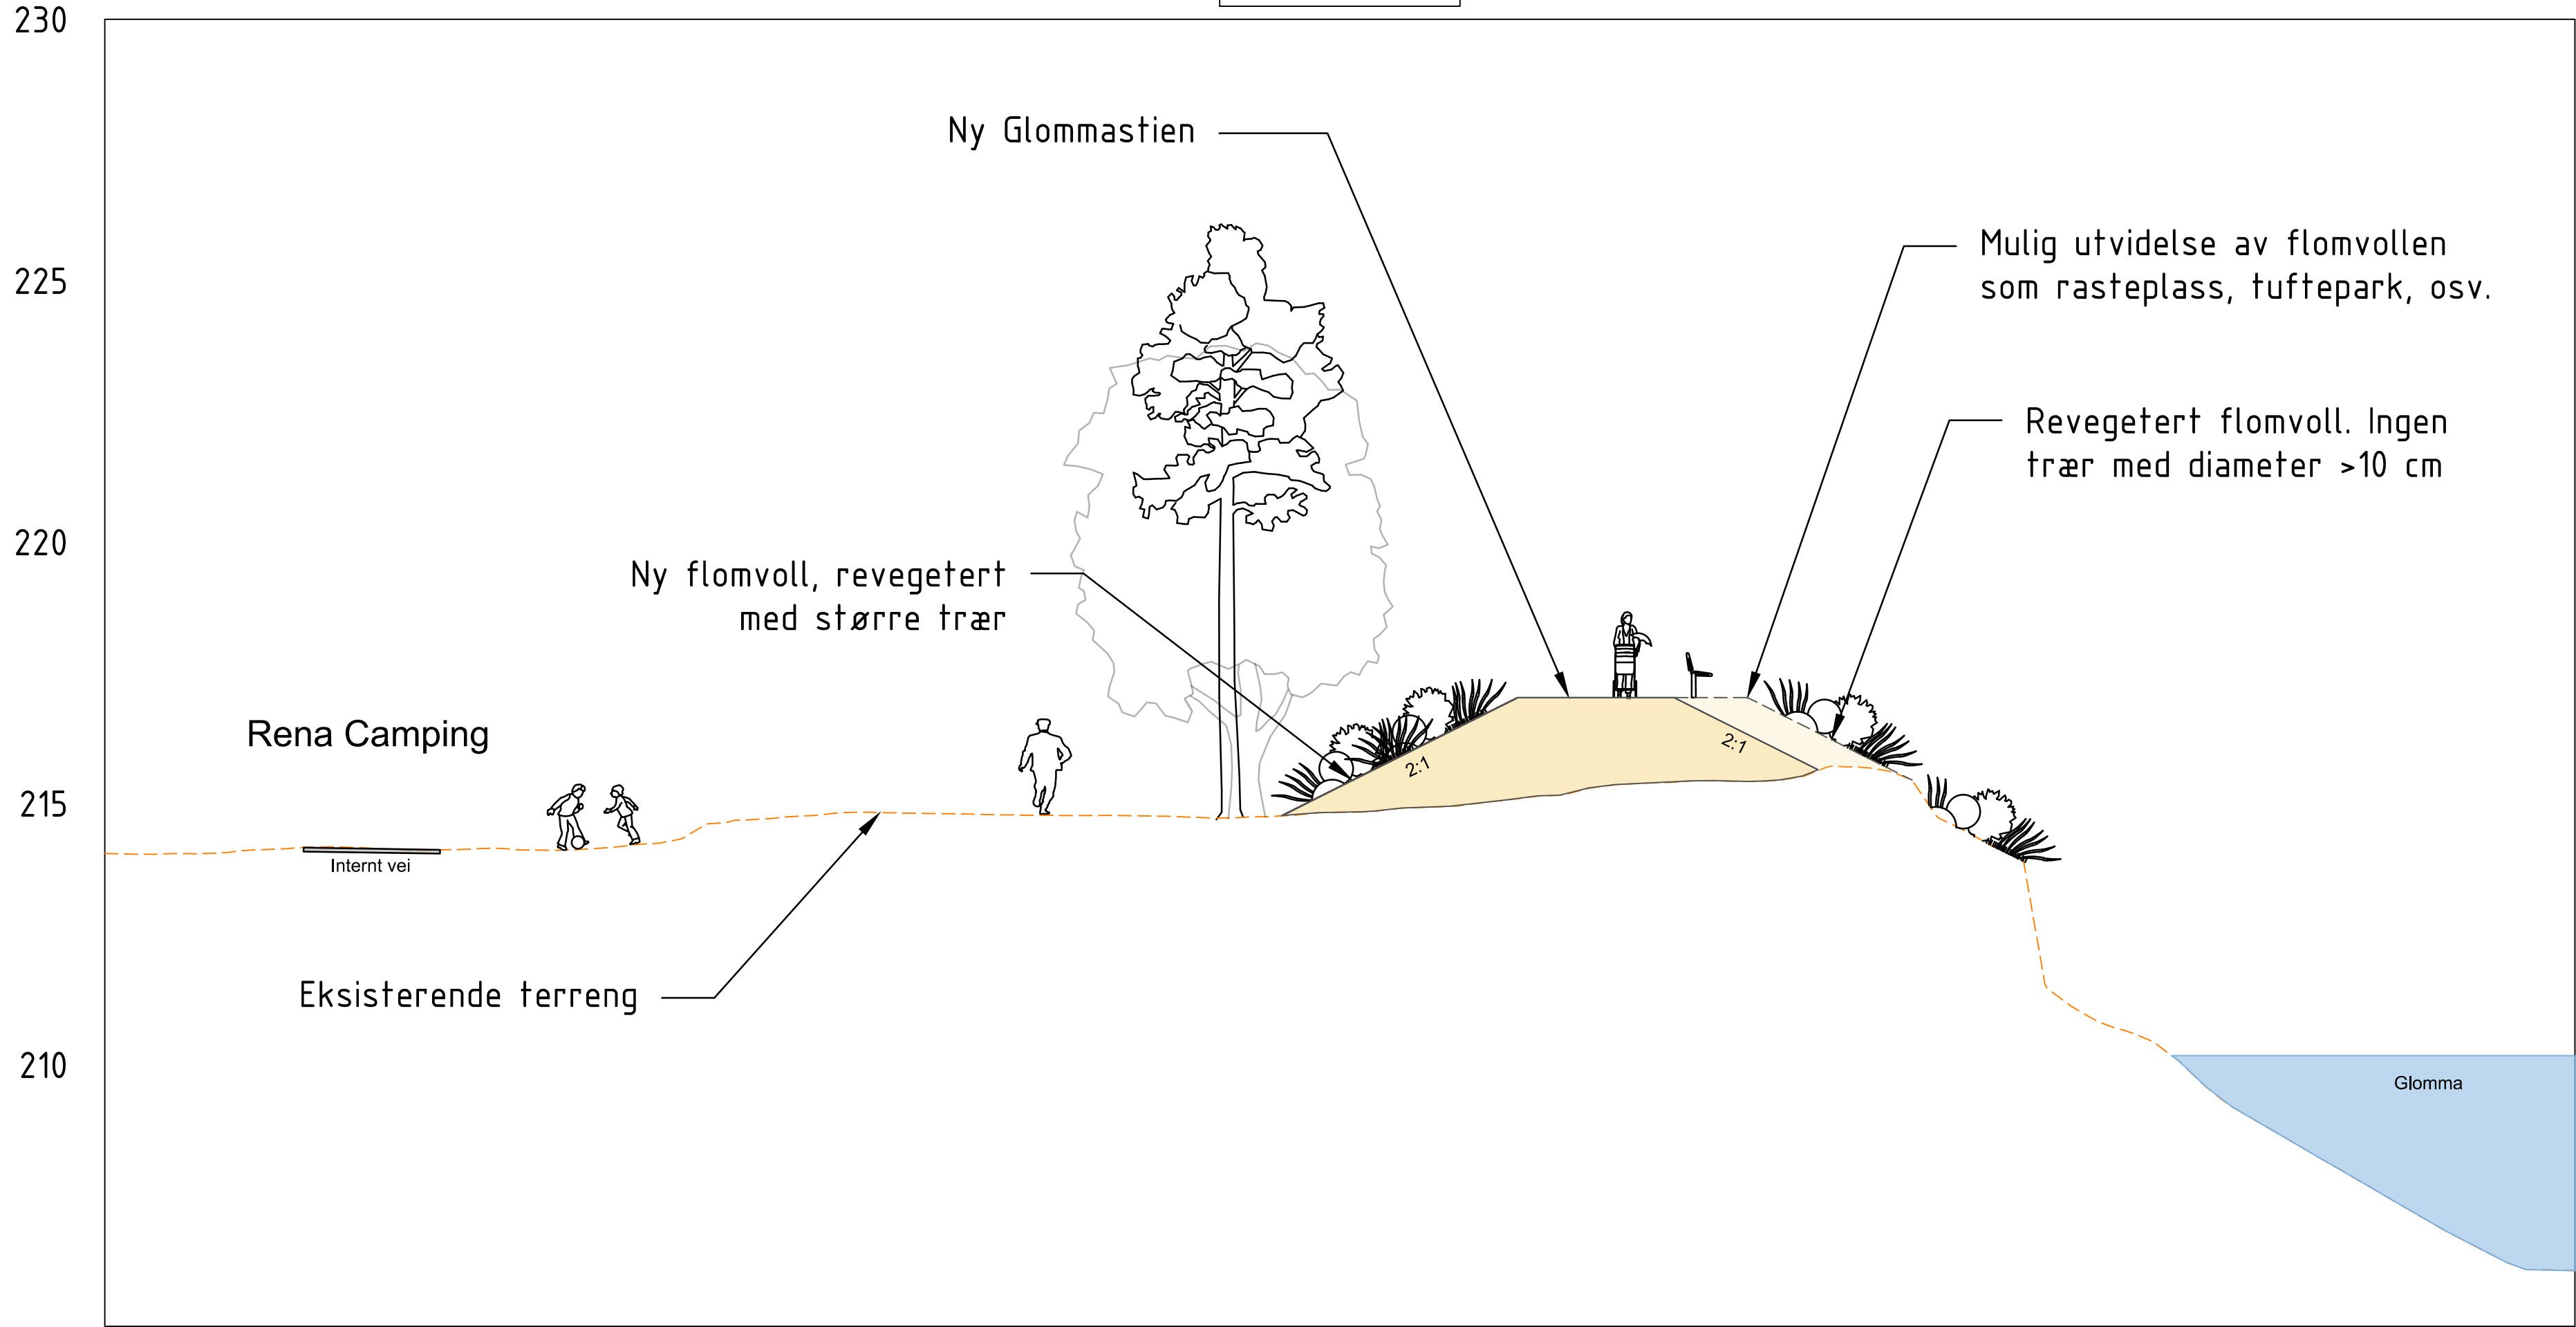

Rev.	Beskrivelse	Dato	Tegn.	Kontrollert	Godkj.
1	ÅMOT KOMMUNE FLOMSIKRING RENA SENTRUM		Fsp LARK		Format A1
2	UTREDNING OG PROSJEKTERING AV SIKRINGSTILTAK I GLOMMA RENA SENTRUM SNITT 1 OG 2	Dato 01.24.2025			Format 1:100 (A1) 1:200 (A3)
Multiconsult www.multiconsult.no		Status MULIGHETSTUDIE Oppdragsnr. 10259282-01	Konstr./Tegnet KRP Tegninger.	Kontrollert HBJ	Godkjent INW Rev.
		02		00	