
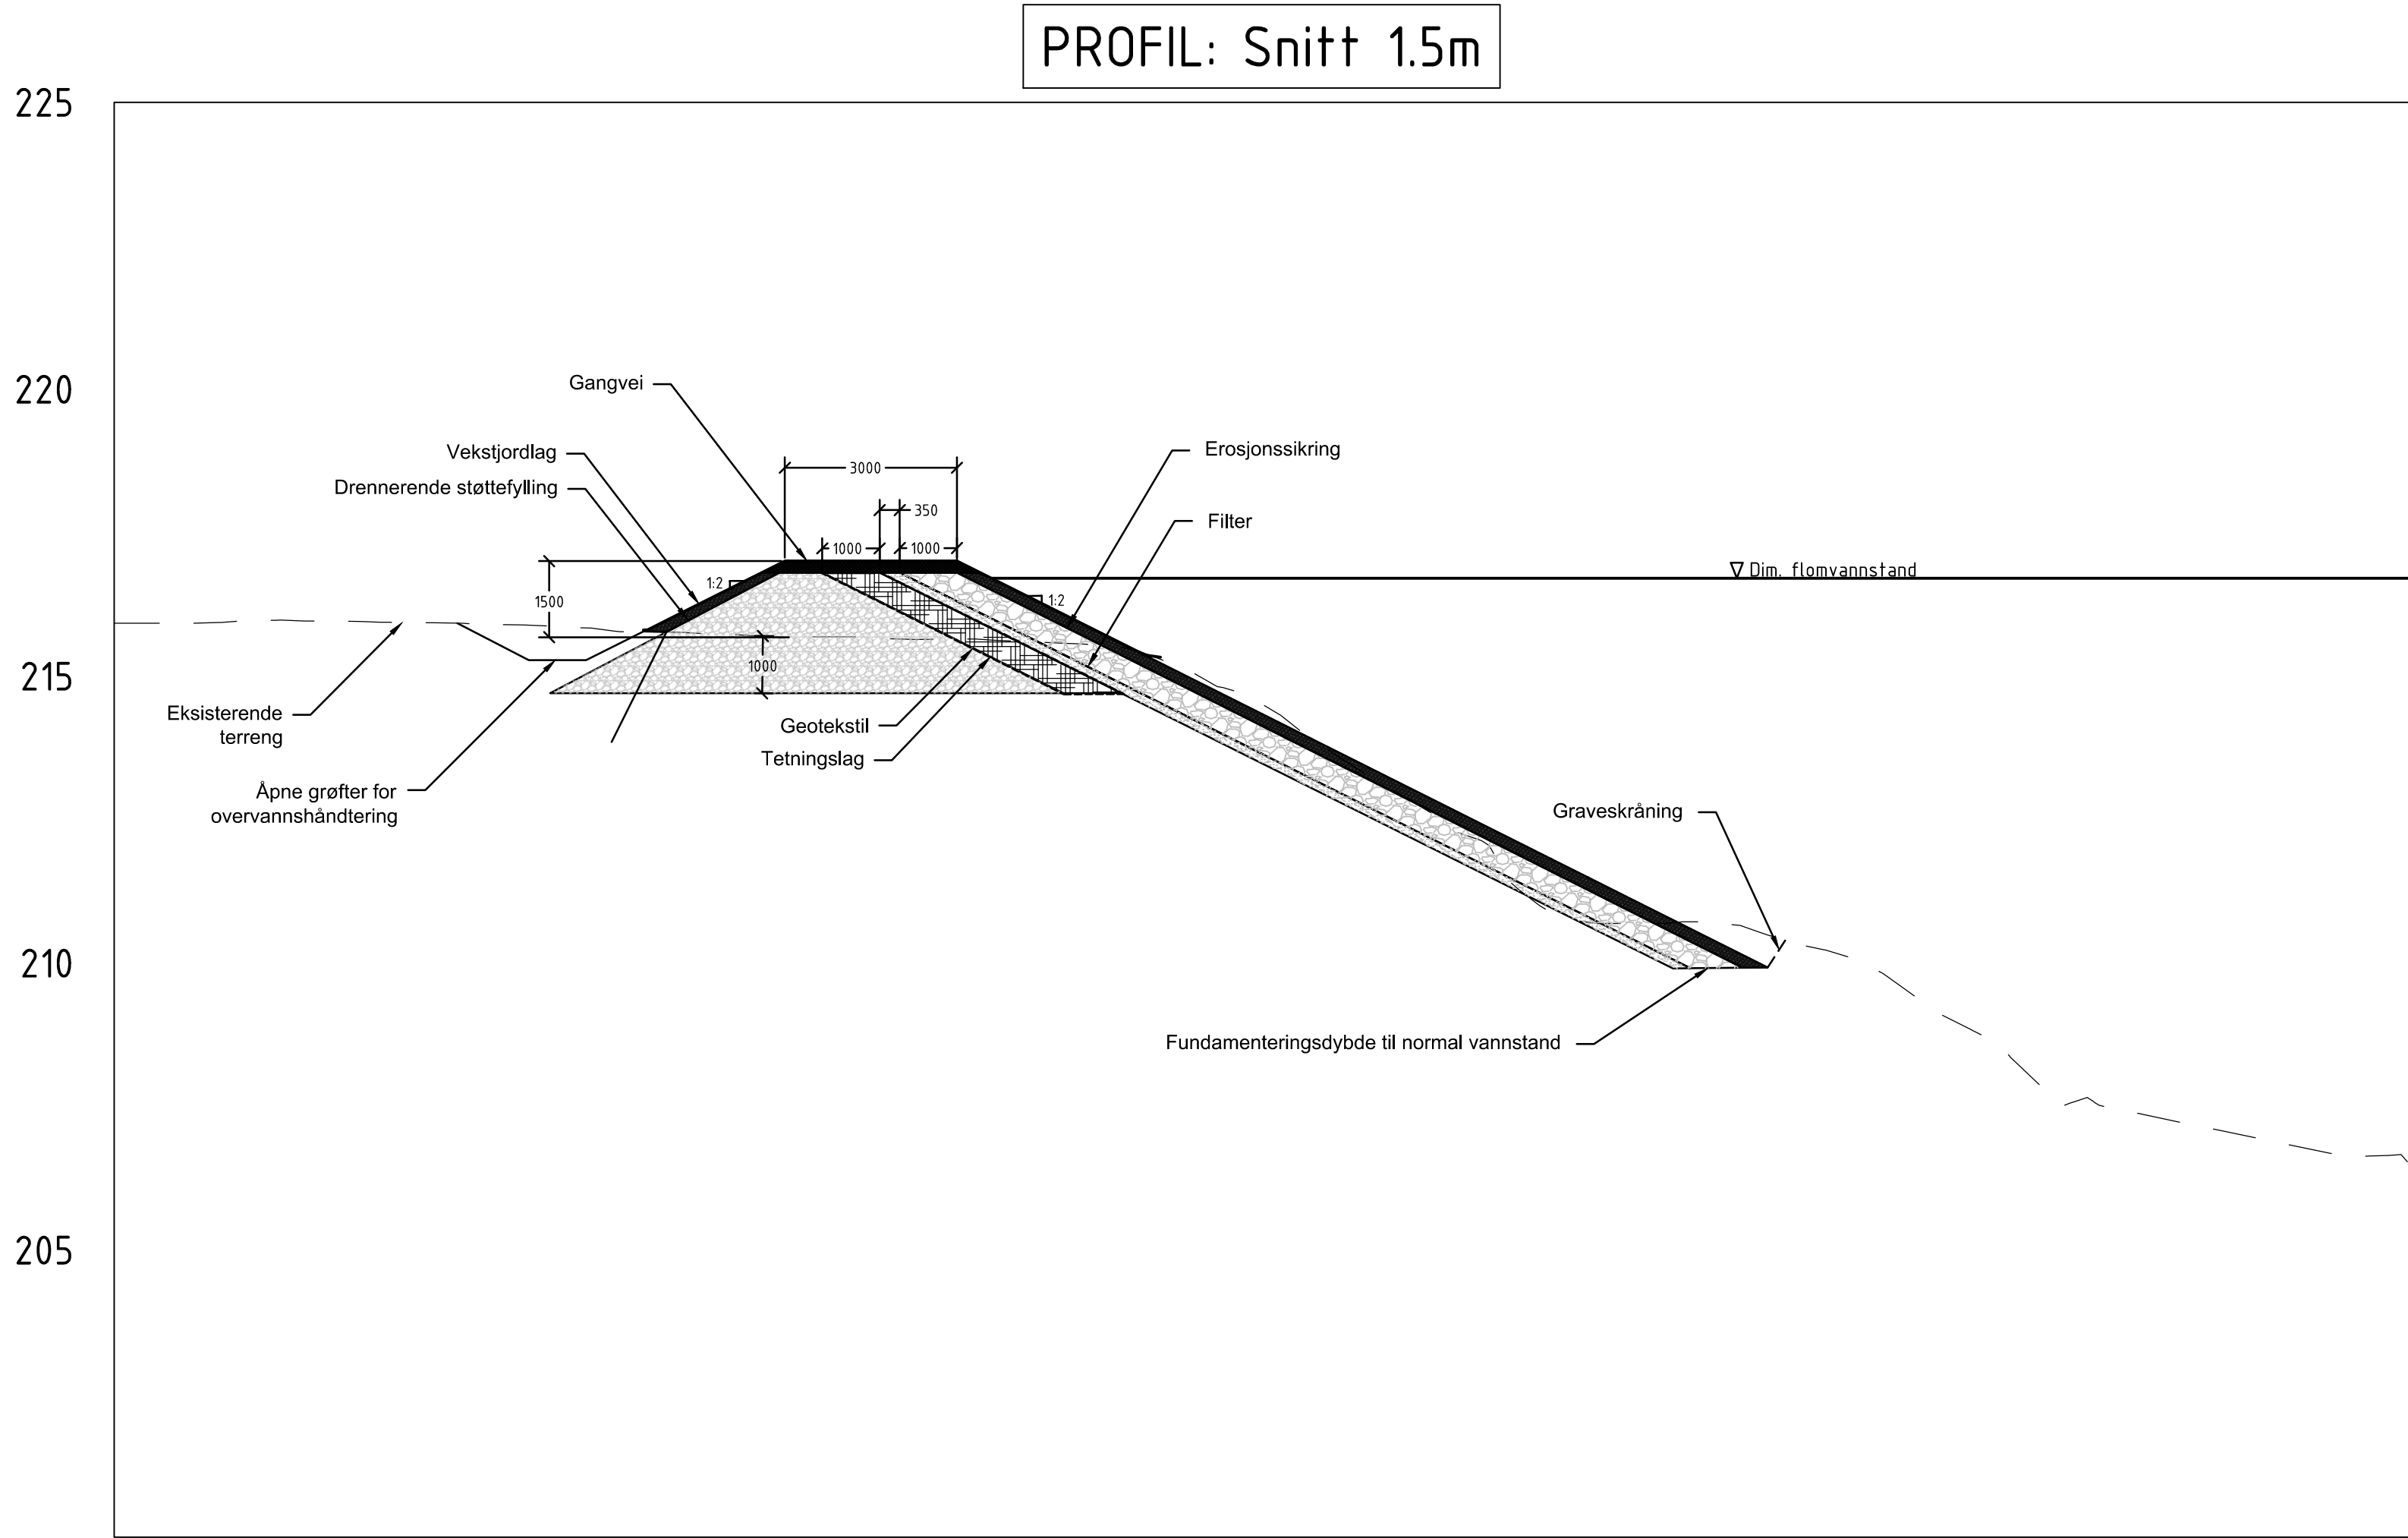


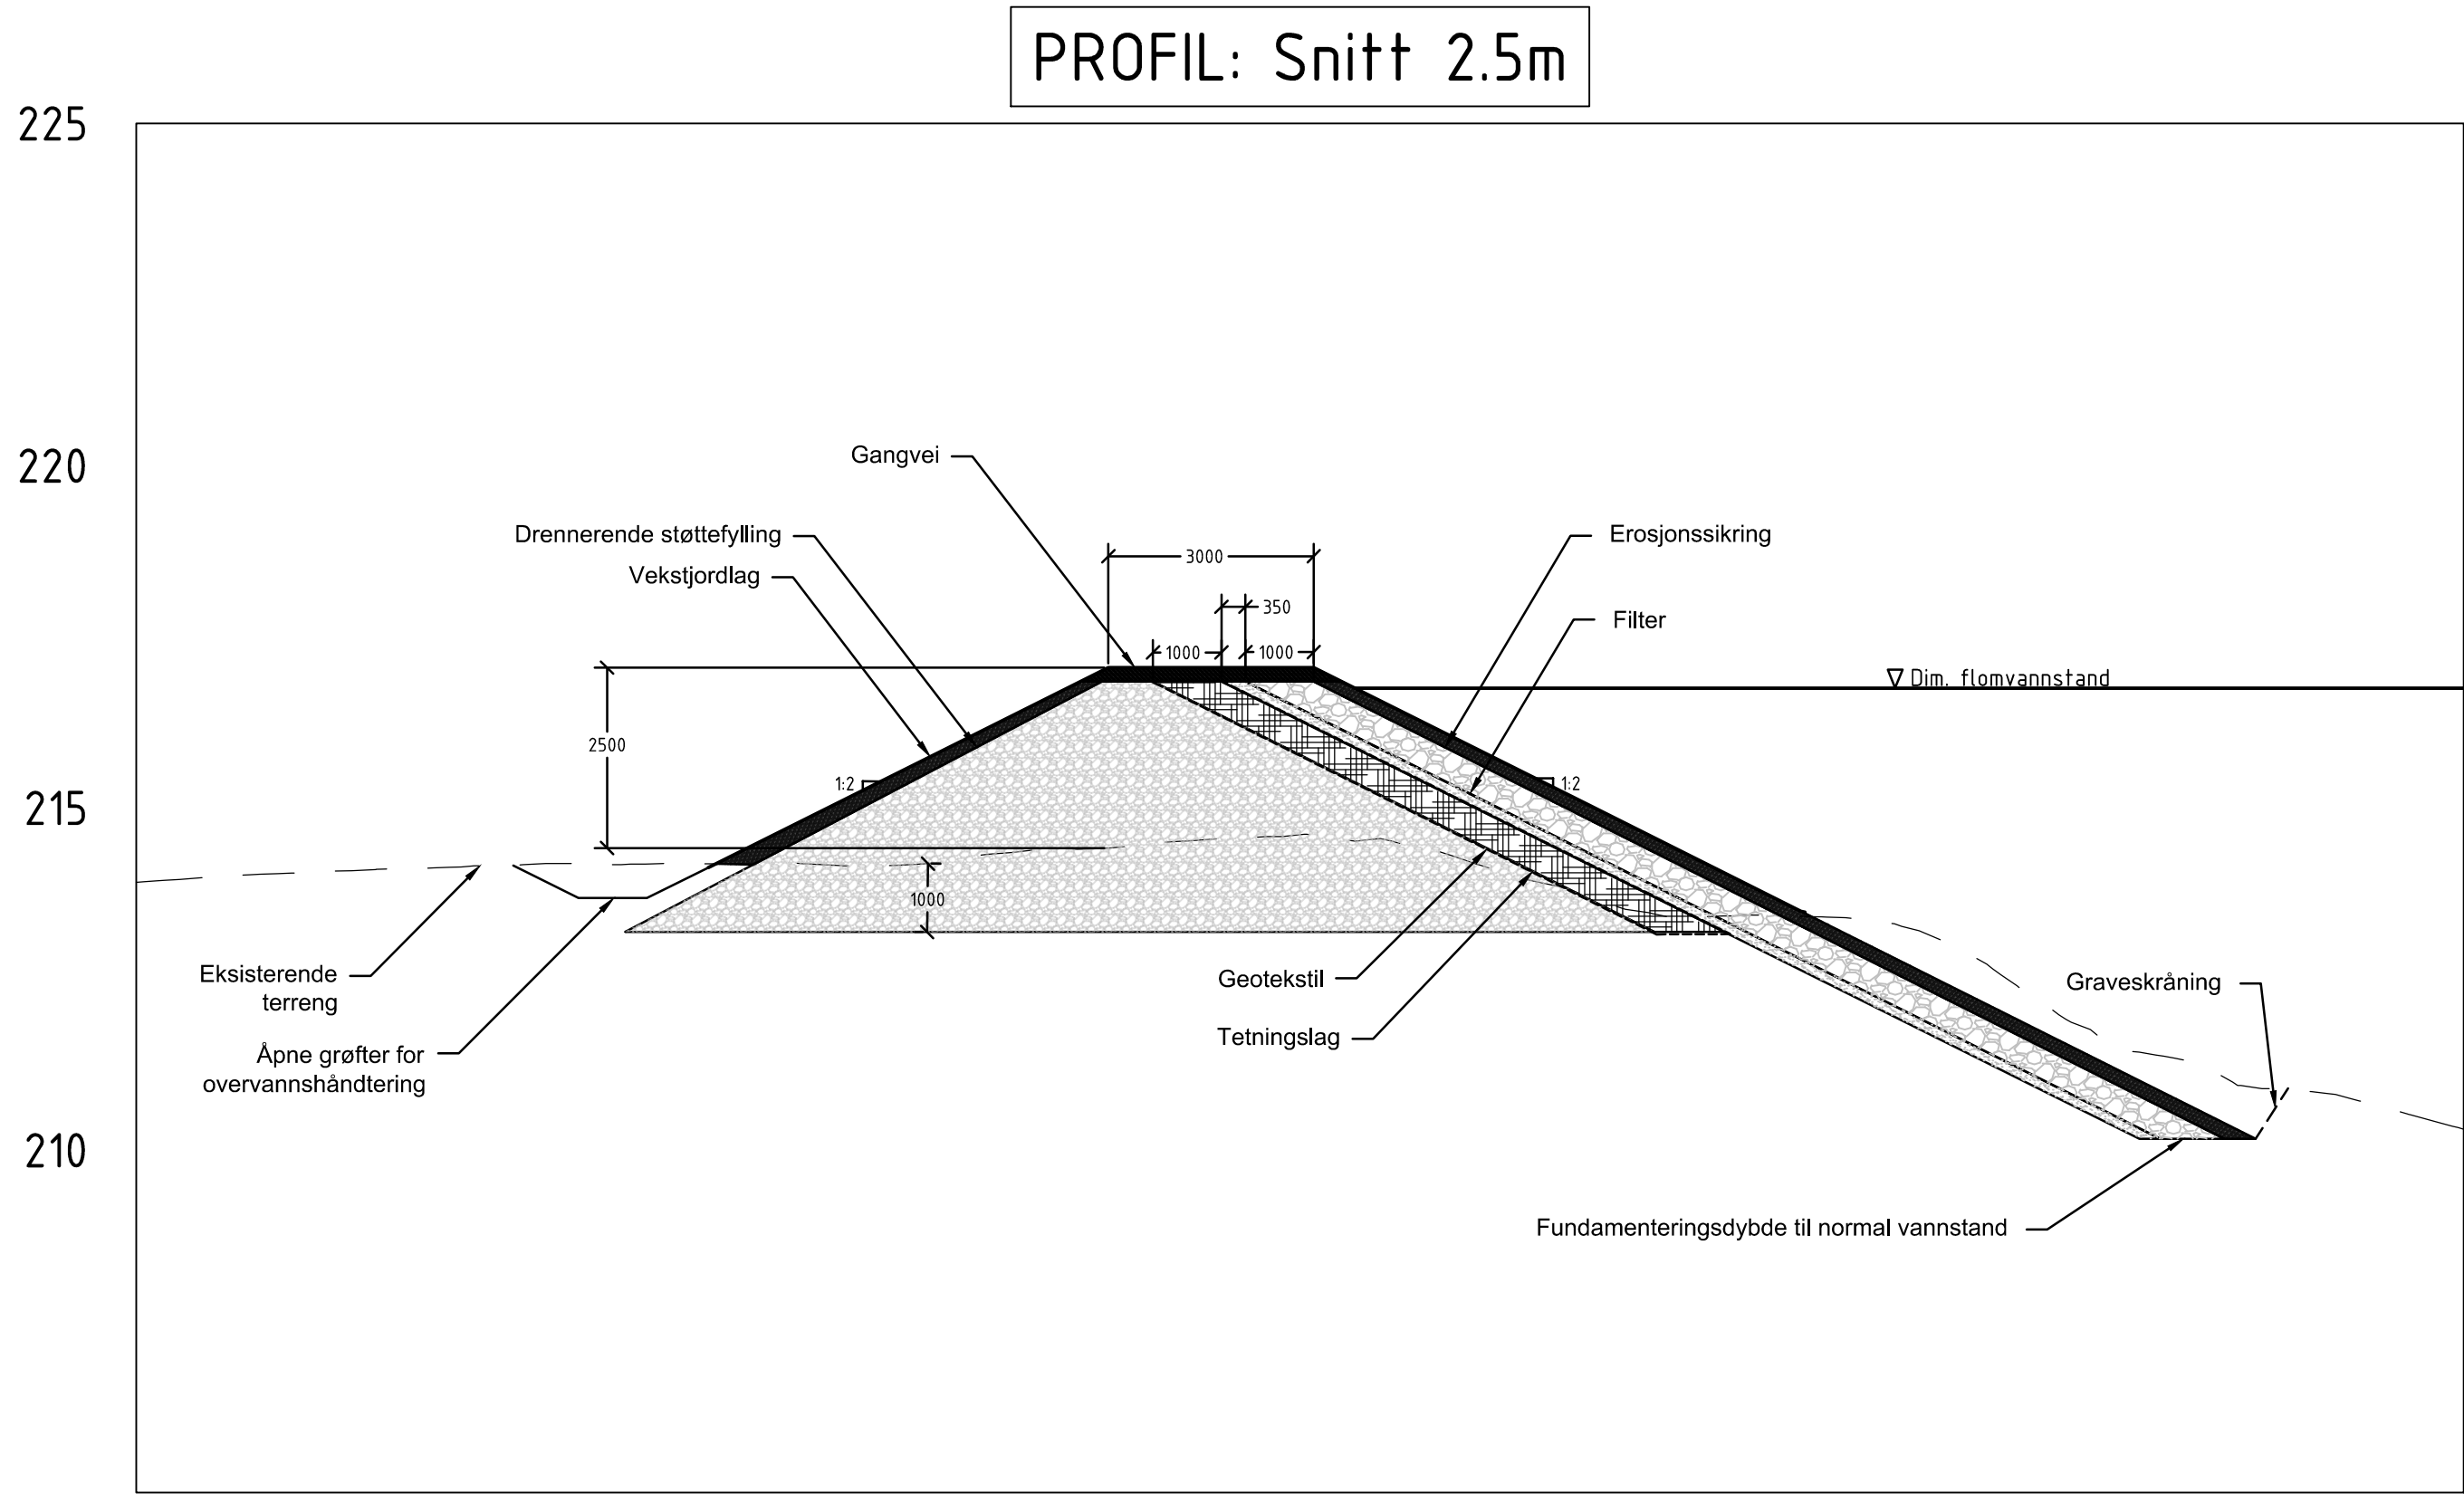

MERKNAD
Koordinatsystem UTM33 Høydesystem: NN2000

Rev.	Beskrivelse		Dato	Tegn.	Kontroll
ÅMOT KOMMUNE				Fig	Format
RENA SENTRUM FLOMSIKRING				LARK	A1
				Dato	
				08.05.2025	
FLOMSIKRINGSTILTAK				Formål/Målestokk	
SNITT				1:100 (A1)	
PRINSIPP SNITT FLOMVOLL				1:200 (A3)	
Status		Konstr./Tegnet	Kontrollert	Godkjent	Rev.
Mulighetsstudie		KRP	SINH	INW	
Oppdragsnr.		Tegningsnr.		Rev.	
10259282-01		LARK-TEG-05		00	