


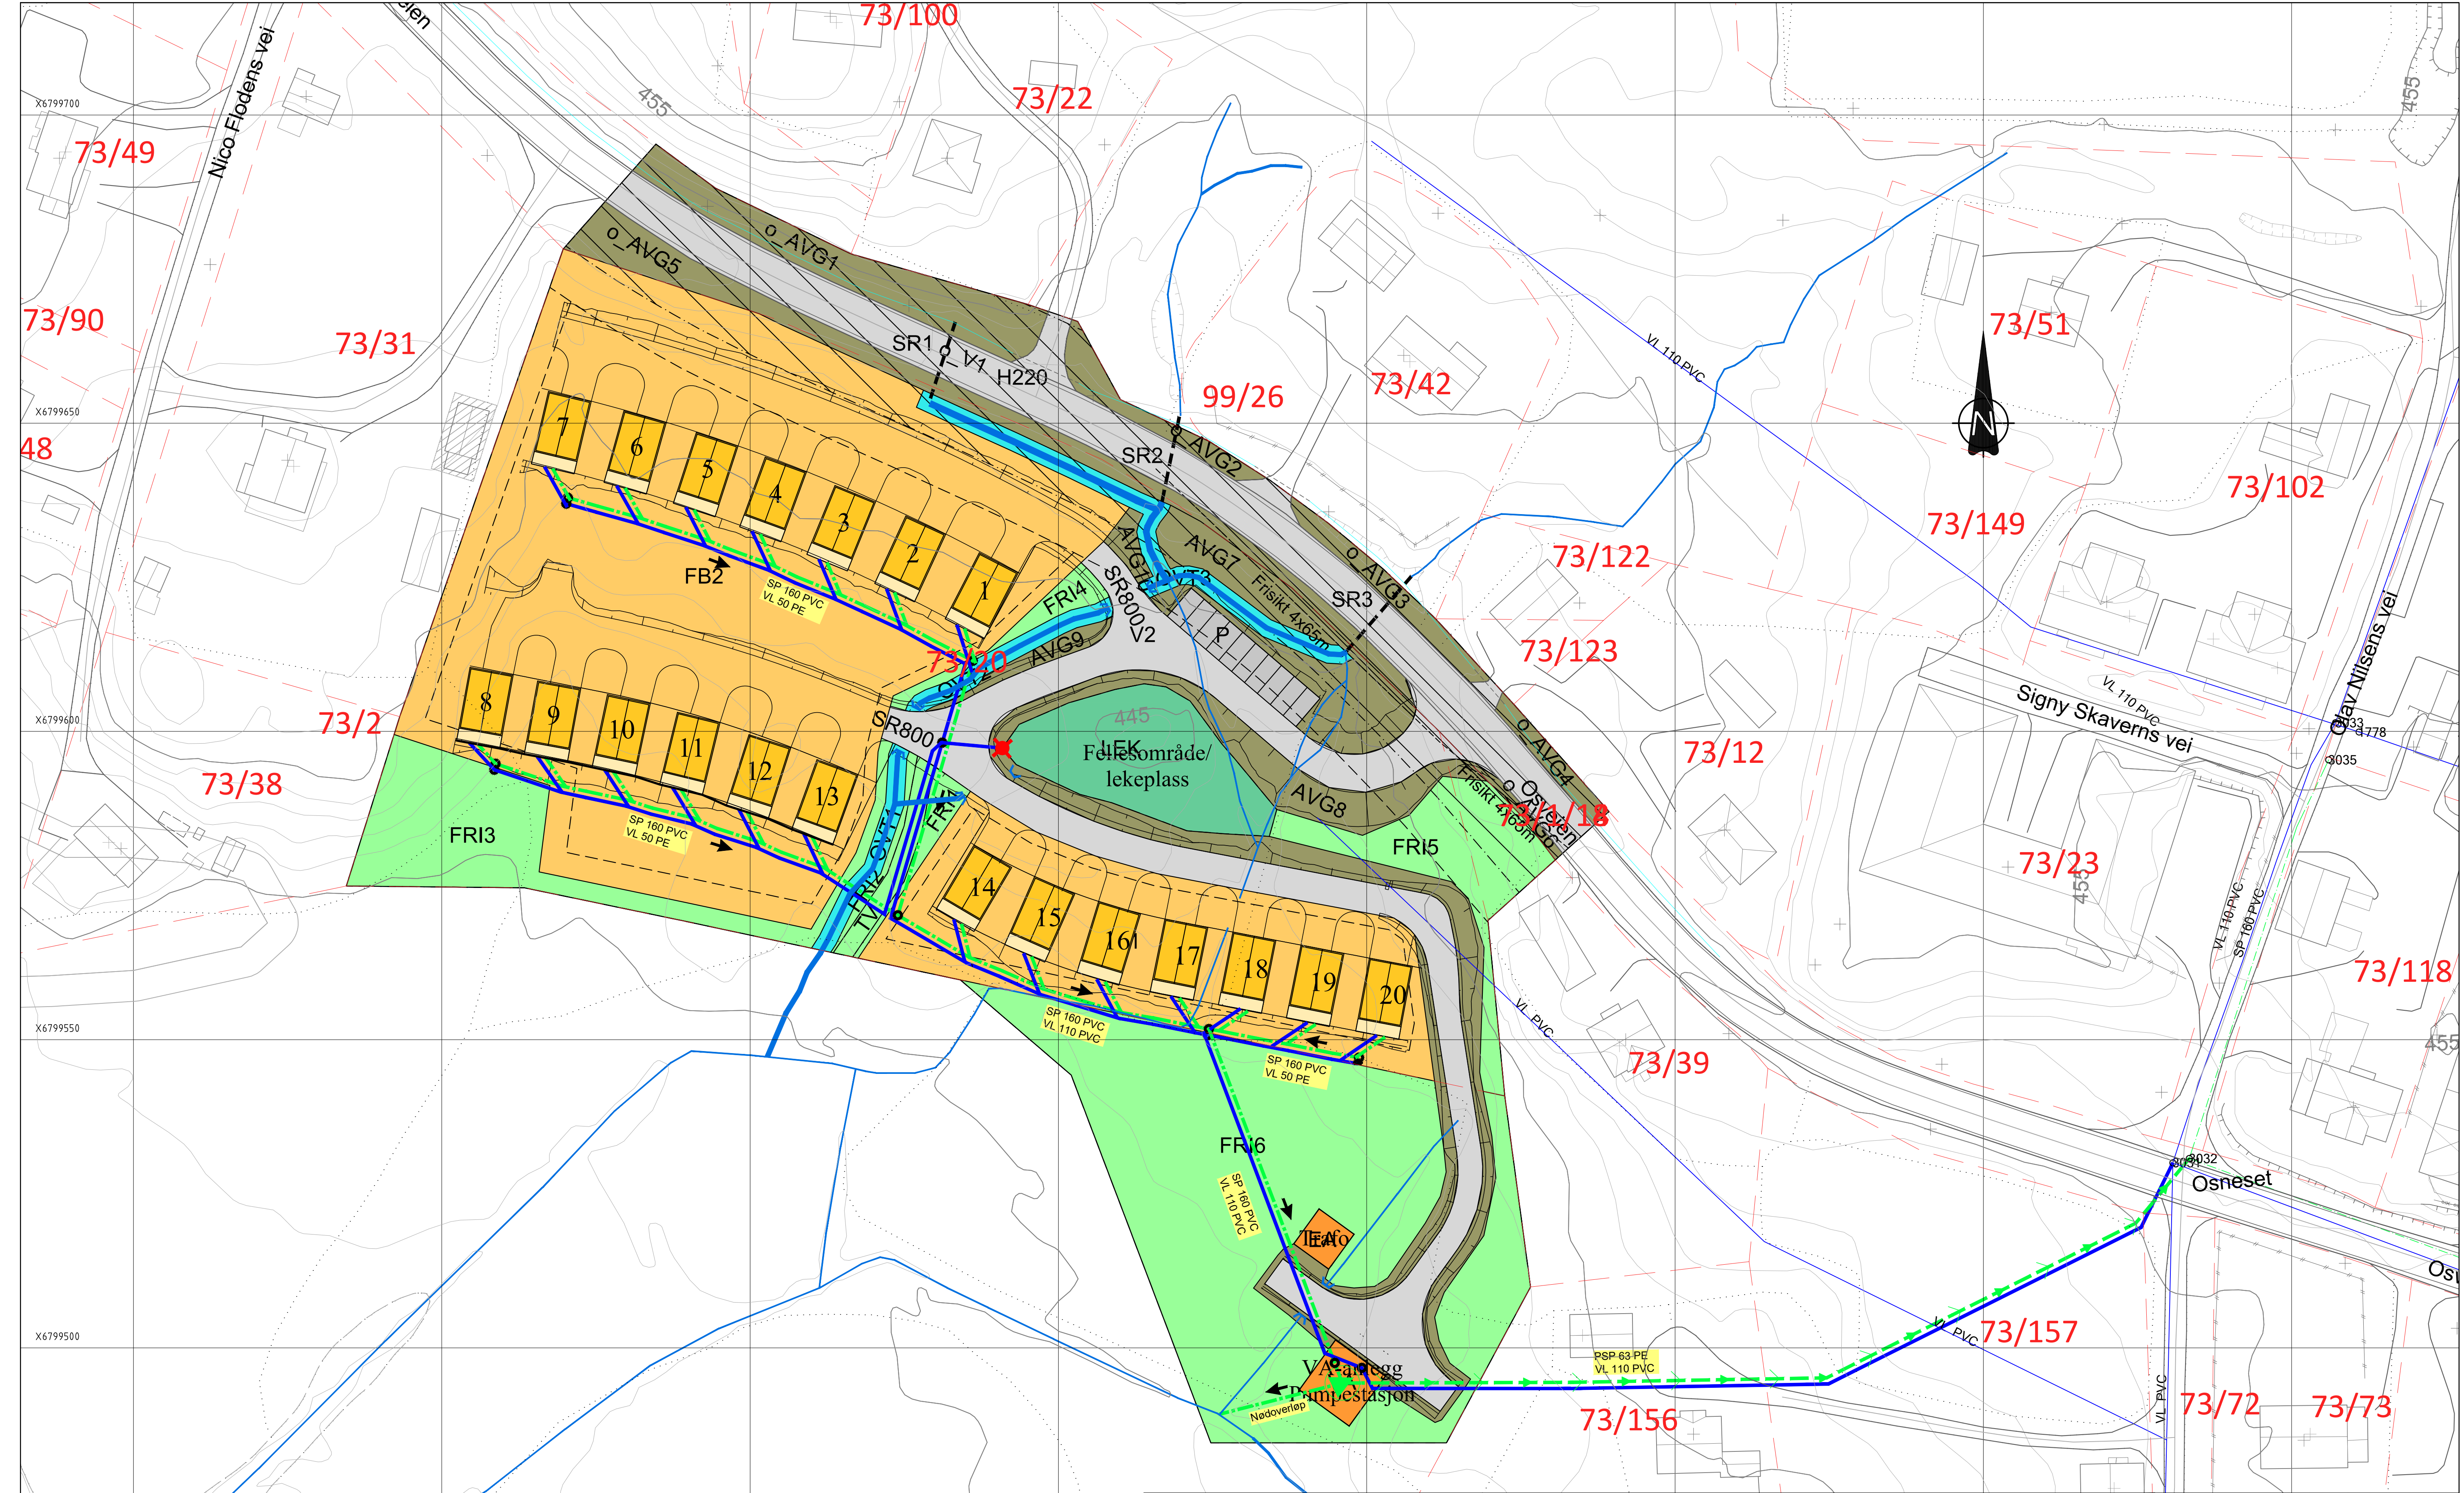

Q:\22018 Regulering Osen\4-Prod\4-3-Teg\Lay_H0wg

MERKNAD

Fra hytte til samleledning legges:
VL 32 PE
SP 110 PVC

Det skal etableres stoppekran og stakepunkt til hver hytte.

TEGNFORKLARING

- Kum
Vannledning
Spillvannledning
Pumpeledning spillvann
- Fallpil
- Pumpestasjon SP
- Bekkeløp
- Brannhydrant
- NY
- EKSISTERENDE

A	Endelig utgave	MRO	HAS	19.05.2025
F3	Lagt til brannhydrant, endret VL	MRO	HAS	13.02.2025
F2	Justert bekk	ASV	HAS	22.10.2024
Rev.	Endring/ erstatning	Tegn.	Kontr.	Dato
Tim André Nordnes Holtlien				
Osen 73-20				
OVA-plan				
Situasjonsplan				
Tegn.	MRO	Kontr.	HAS	Ansv. HAS
Dato:	2024-10-17			
Oppdragsnr.:	22018			
Kart og høydereferanse:	UTM32/NN2000			
Målestokk:	1:500 (A1)			
Horizontal:				
Vertikal:				
Structor		Structor Lillehammer AS Fåberggata 116 2615 Lillehammer lillehammer@structor.no		
GH-01		A		