


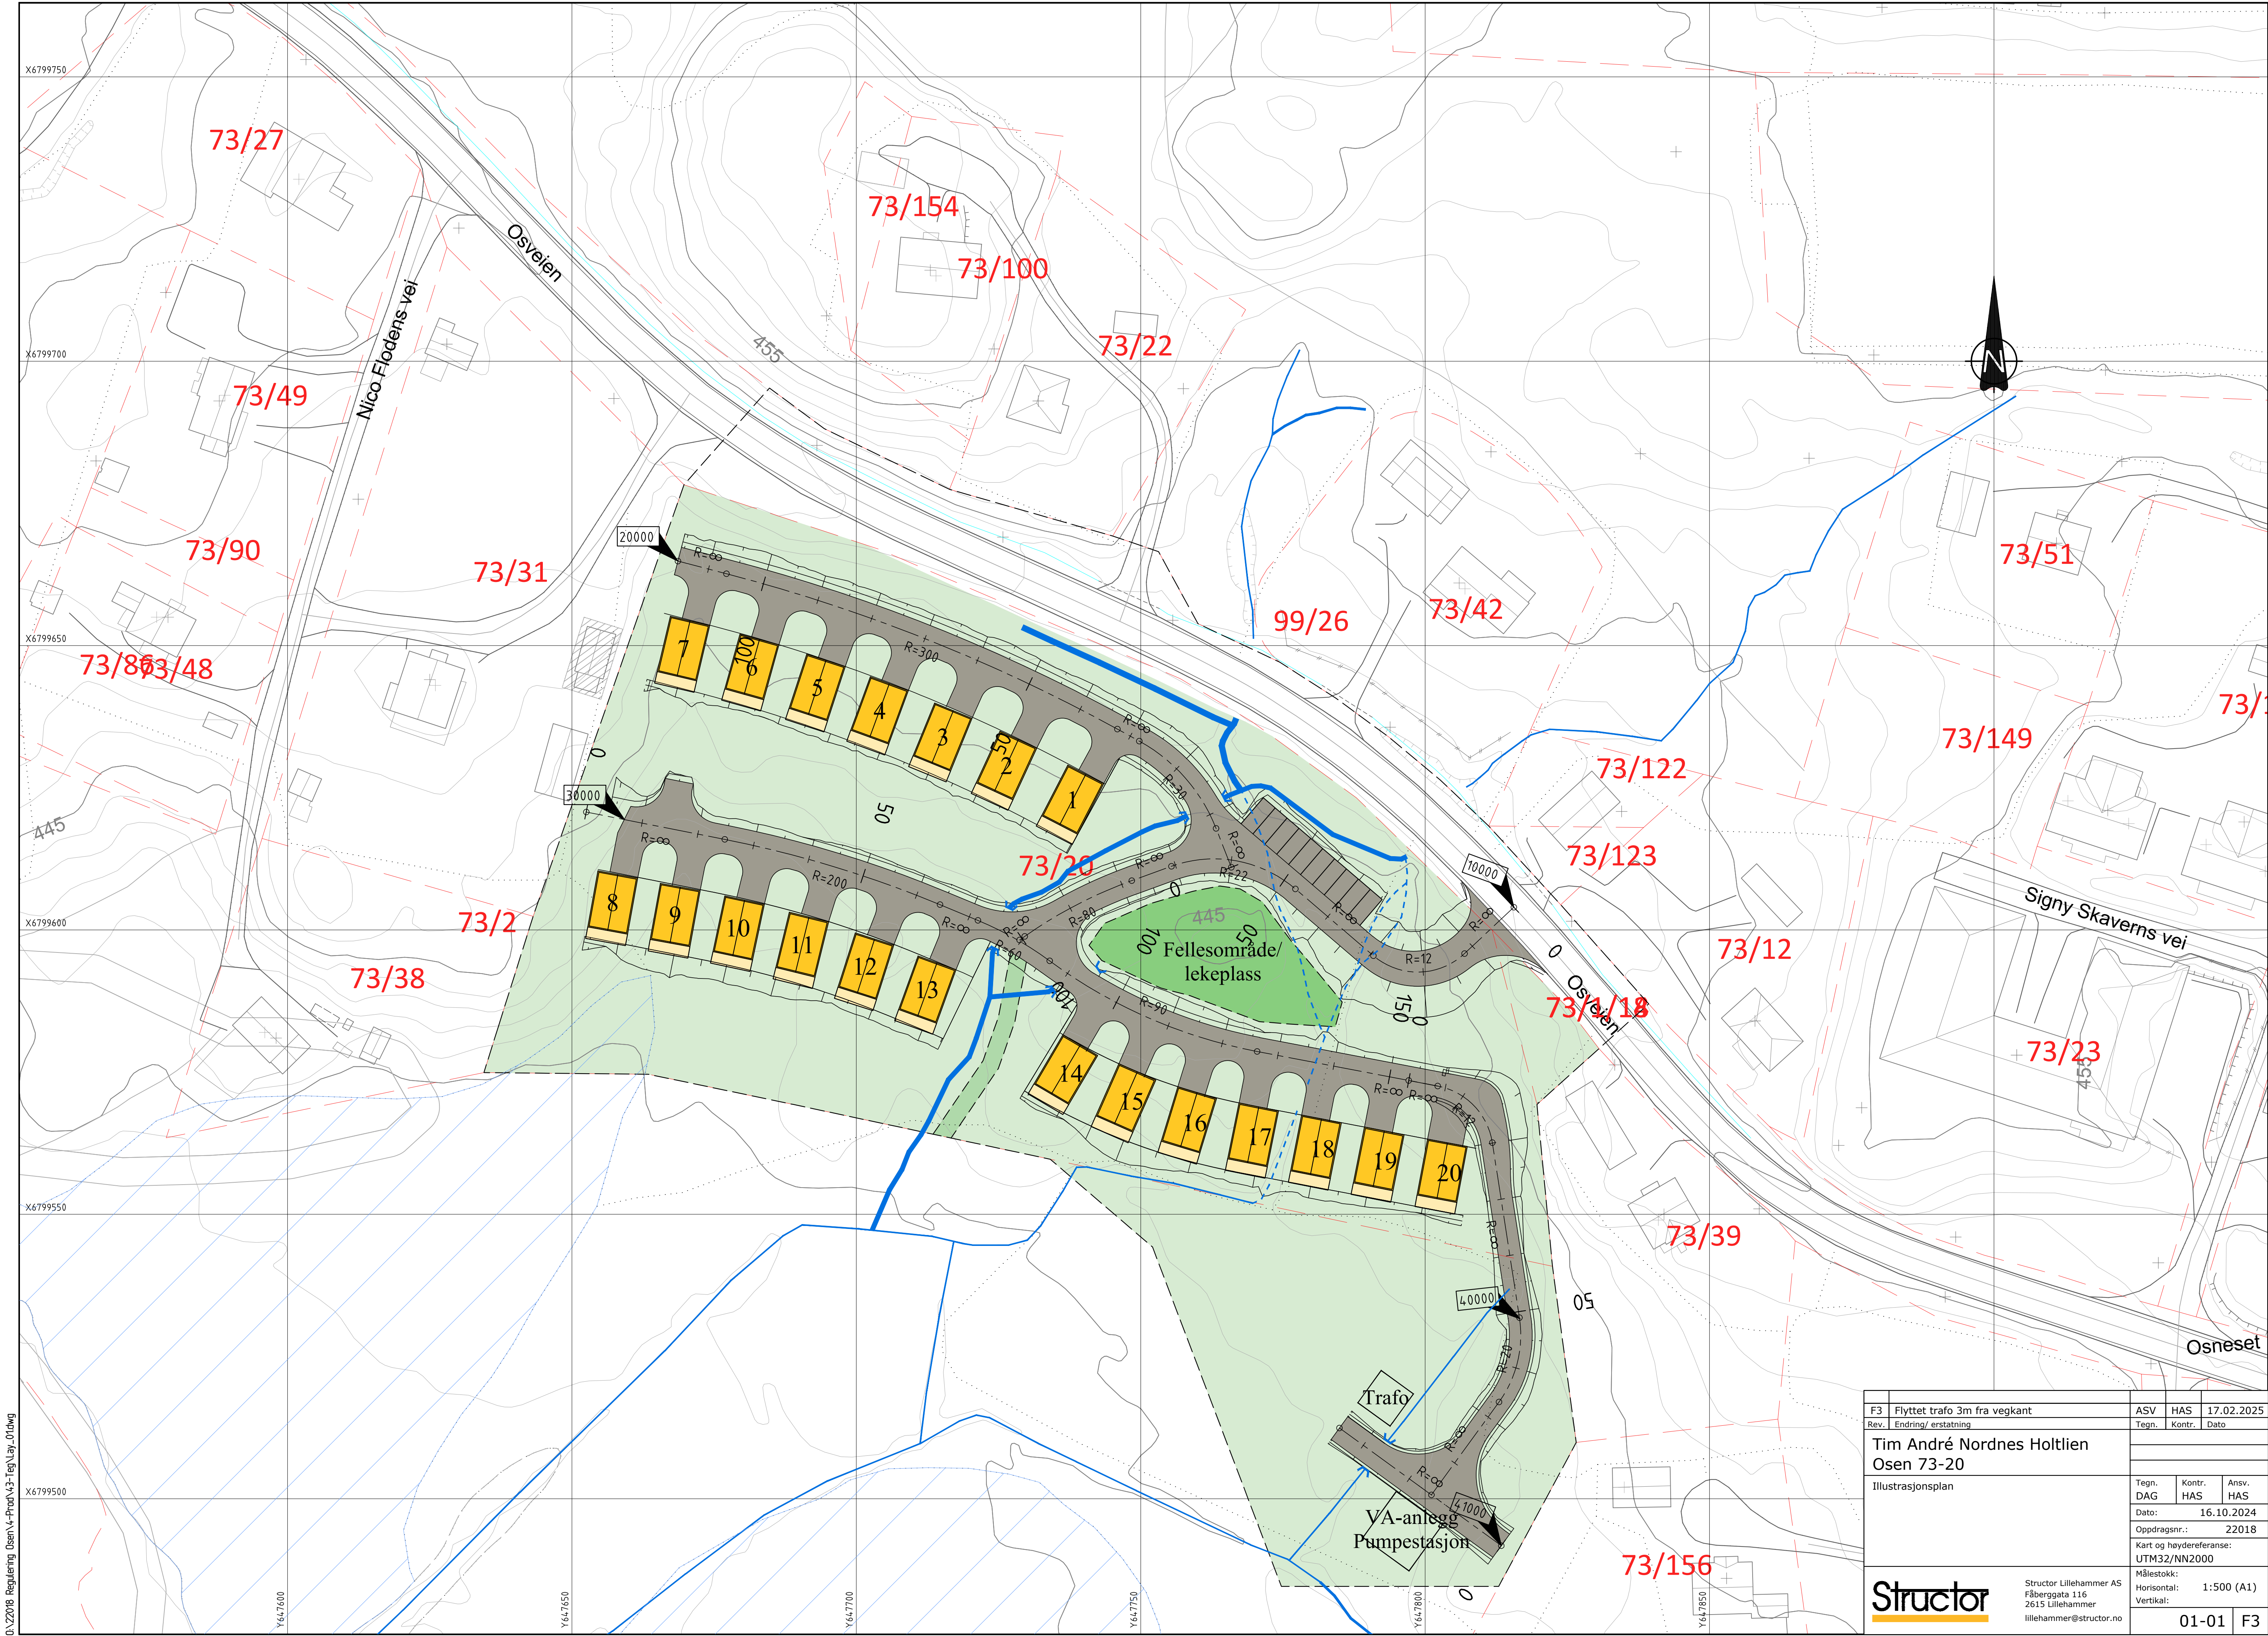

F3	Flyttet trafo 3m fra vegkant		ASV	HAS	17.02.2025
Rev.	Endring/ erstatning		Tegn.	Kontr.	Dato
Tim André Nordnes Holtlien Osen 73-20					
Illustrasjonsplan			Tegn.	Kontr.	Ansv.
			DAG	HAS	HAS
			Dato:		16.10.2024
			Oppdragsnr.:		22018
			Kart og høydereferanse:		UTM32/NN2000
 Structor Lillehammer AS Fåberggata 116 2615 Lillehammer lillehammer@structor.no			Målestokk:		
			Horizontal: 1:500 (A1)		
			Vertikal:		
			01-01		F3