


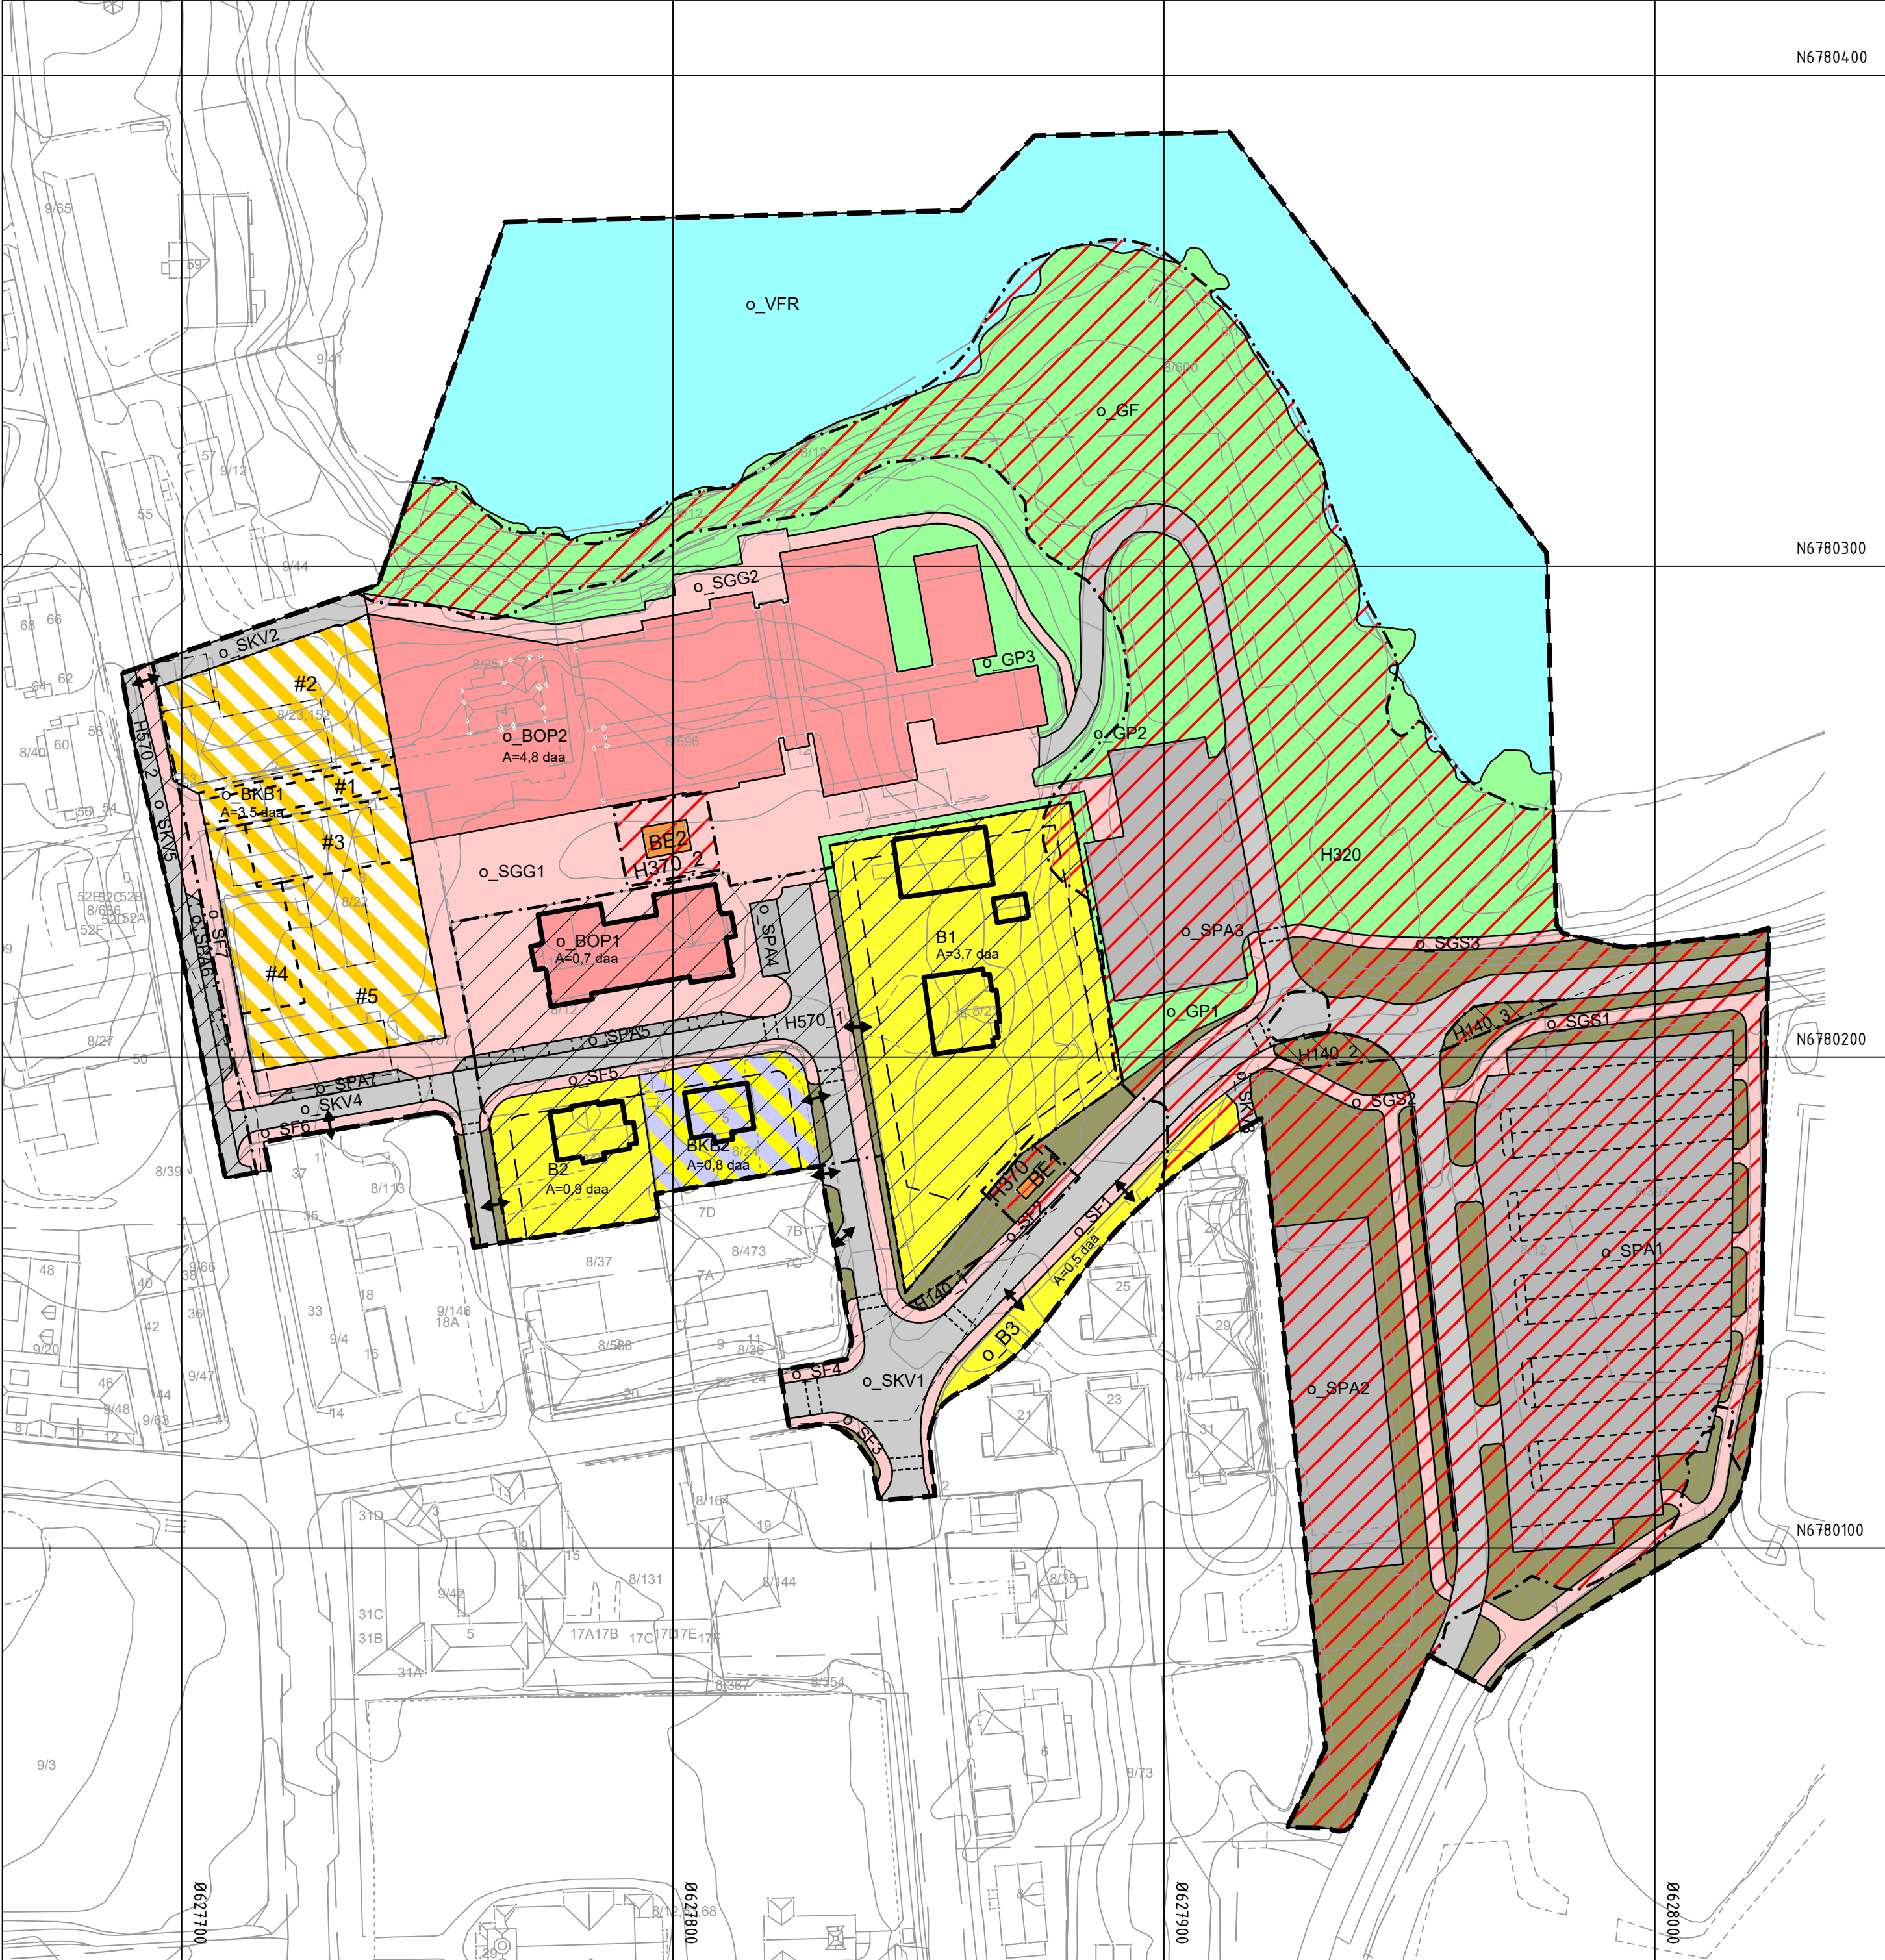

N6780400

N6780300

N6780200

N6780100

o_VFR

o_GF

o_SGG2

o_GP3

o_SGG1

o_BOP2

A=4,8 daa

o_BOP1

A=0,7 daa

o_SPA5

o_SF5

B2

A=0,8 daa

BKB2

A=0,8 daa

o_SF4

o_SKV1

o_B3

A=0,5 daa

o_SPA3

o_GP1

o_SGS4

o_SGS1

o_SPA1

o_SPA2

Reguleringsplan PBL 2008

§12-5. Nr. 1 - Bebyggelse og anlegg

B

Boligbebyggelse

BOP

Offentlig eller privat tjenesteyting

BE

Energianlegg

BKB

Bolig/tjenesteyting/bevertning

BKB

Bolig/forretning

§12-5. Nr. 2 - Samferdselsanlegg og teknisk infrastruktur

SKV

Kjøreveg

SF

Fortau

SGS

Gang-/sykkelveg

SGG

Gangveg/gangareal/gågate

SVG

Annen veggrunn - grøntareal

SPA

Parkering

§12-5. Nr. 3 - Grønnstruktur

GF

Friområde

GP

Park

§12-5. Nr. 6 - Bruk og vern av sjø og vassdrag med tilhørende strandsone

VFR

Friluftsområde

§12-6 - Hensynssoner

H140

Frisikt

H320

Flomfare

H370

Høyspenningsanlegg (inkl høyspentkabler)

H570

Bevaring kulturmiljø

§12-7 - Bestemmelseområder

#

Funksjons- og kvalitetskrav til bygninger, anlegg og utearealer

Linjesymbol

RpAngittHensynGrense

RpBestemmelseGrense

RpFareGrense

RpFormålGrense

RpGrense

RpSikringGrense

Bygg, kulturminner, mm. som skal bevares

Byggeline

Bebyggelse som forutsettes fjernet

Frisiktlinje

Regulert parkeringsfelt

Regulert fotgjengerfelt

Sikringsgjerde

Punktsymboler

↔

Avkjørsel - både inn og utkjøring

Kartopplysninger

Kilde for basiskart: Åmot kommune

Dato for basiskart: 23.08.2018

Koordinatsystem: ETRS89.UTM-32N

Høydegrunnlag: NN2000

Ekvidistanse: 1m

Kartmålestokk: 1:1000 m

0

25

50m

N

77

Åmot kommune

Detaljregulering

Høgskoleområdet Rena

Med tilhørende reguleringsbestemmelser

Arealplan-ID: 3422_2018400

Forslagsstiller: Åmot kommune

SAKSBEHANDLING ETTER PLAN- OG BYGNINGSLOVEN

Dato

XXX

Revisjon

XXX

Dato

XXX

Revisjon

XXX

Dato

27.11.2020

Revisjon

2. gangs behandling

Kommunestyret sitt vedtak

Ny 2. gang behandling

Offentlig ettersyn fra til

2. gangs behandling

Offentlig ettersyn fra 19.06.2020 til 14.08.2020

1. gangs behandling

Kunngjøring av oppstart av planarbeid

Oppstartsmøte

PLANEN ER UTARBEIDET AV: Arkitektbua AS

2020/80

16.12.2020

2020/59

09.12.2020

2020/31

04.06.2020

2020/31

04.10.2018

2020/31

22.08.2018

TEGNNR. 1851

DATO 20.05.20

SIGN.

Det bekrefte at planen er i samsvar med kommunestyrets vedtak av

BekreftDato

PLANSJEFAVN

Dato

Plansjef