


10. Jun 2021 1748\_f-va\_modell\_Alpinbakken.dwg

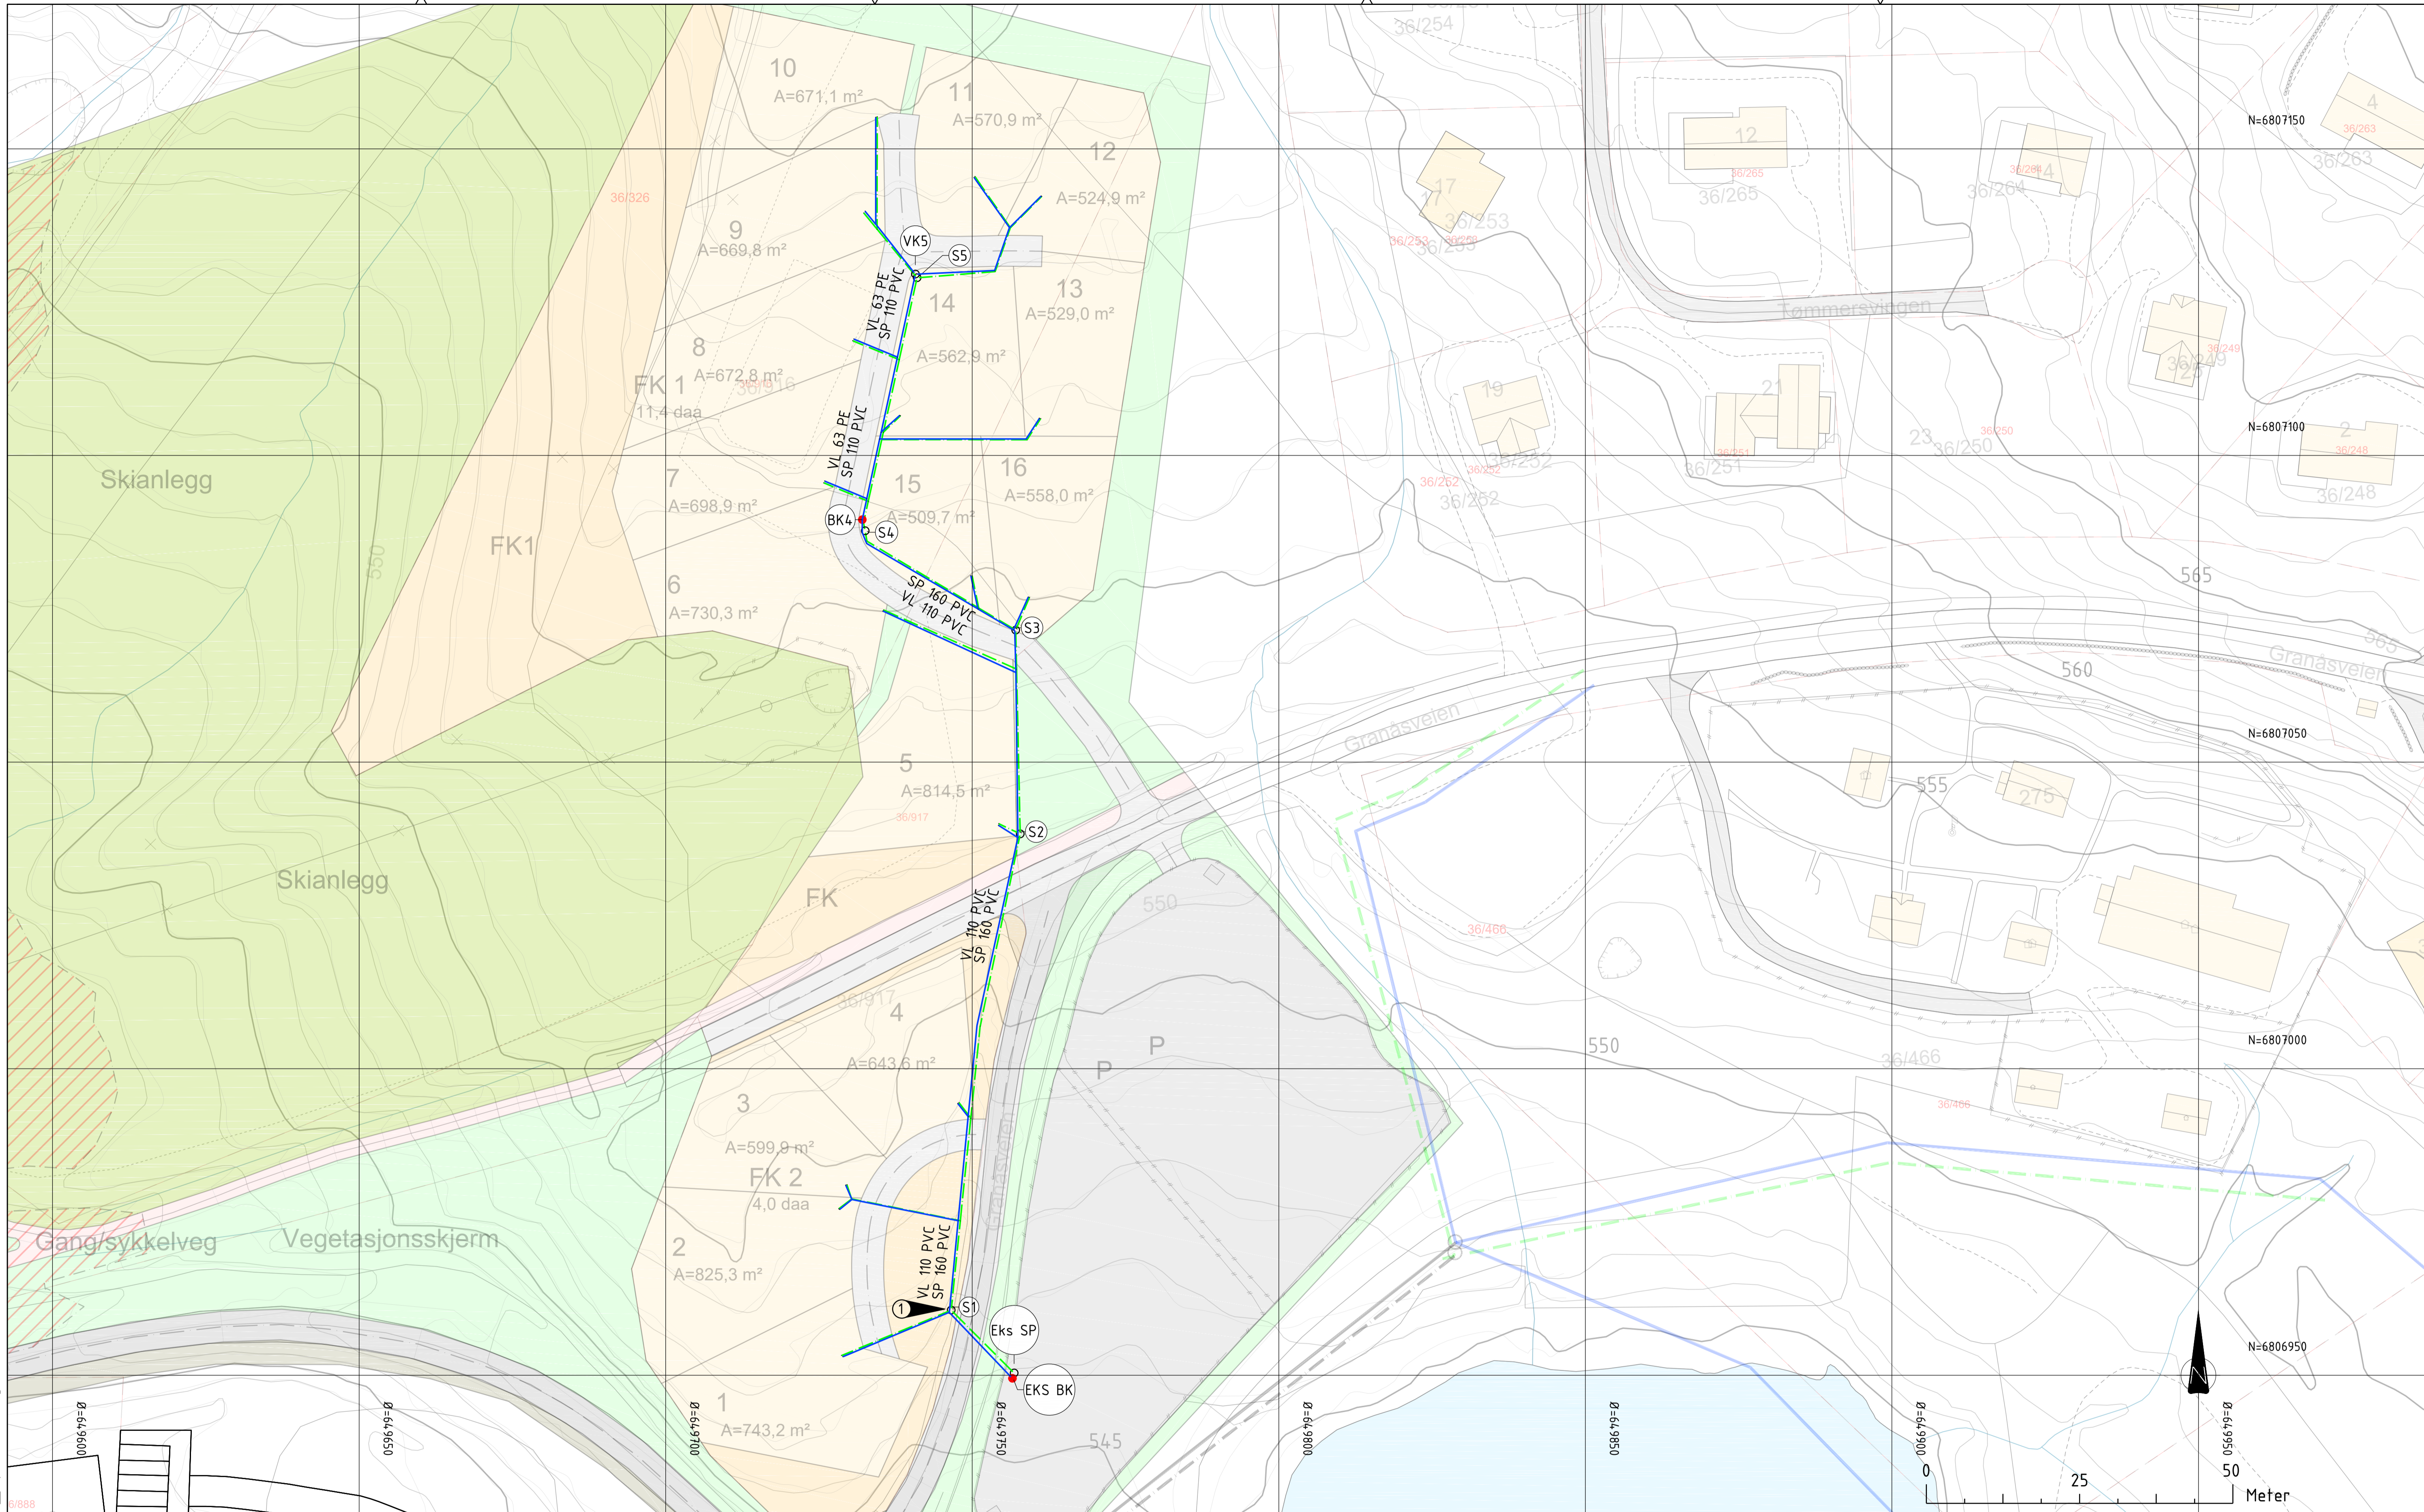

**Tegnforklaring**  
 Vannledning  
 Spillvannledning  
 Overvannledning

**Prosjekterte**  
 ————  
 - - - - -

**Eksisterende**  
 ————  
 - - - - -

**Merknader**  
 ① Påkobling VL SP klargjort utstikk

-Alle ledninger med overdekning under 2,5 meter isoleres  
 -Alle tilkoblinger kontrolleres  
 -Det etableres innstikk til tomter på VL32PE og SP110PVC  
 Felles VL er 40PE

**Hensvisning**  
 1. VA Norm  
 2. Typetegninger  
 3. Lengdeprofiler  
 4. Kumtegninger

Kum  
 Brannkum  
 Eiendomsgrense gnr/bnr

○  
 ●  
 ⊗ ⊞  
 ●  
 - - - - - 30/5

Rev.	Revisjonen gjelder	Tegnet	Kontr.	Godkjent	Dato
	Furutangen AS				10.06.2021
	Furutangen aktivitetssenter				
	VA				
	Situasjonspan				
	Regleringsplan				
		Prosjektnummer	1748		
		Arkivreferanse			
		Erstatn. for			
		Målestokk	1:500		
		Arkformat	A300 m		
		koordinatsystem	UTM32,NM2000		
		Tegning nr.	GH01		
		Rev.			

**AREALTEK**  
 Arealtek AS  
 Elvarheimgt 10B, 2408 ELVERUM  
 Tlf: 90138033 www.arealtek.no