


03. May 2021 1748_f-va_modell_Tanghøgda.dwg

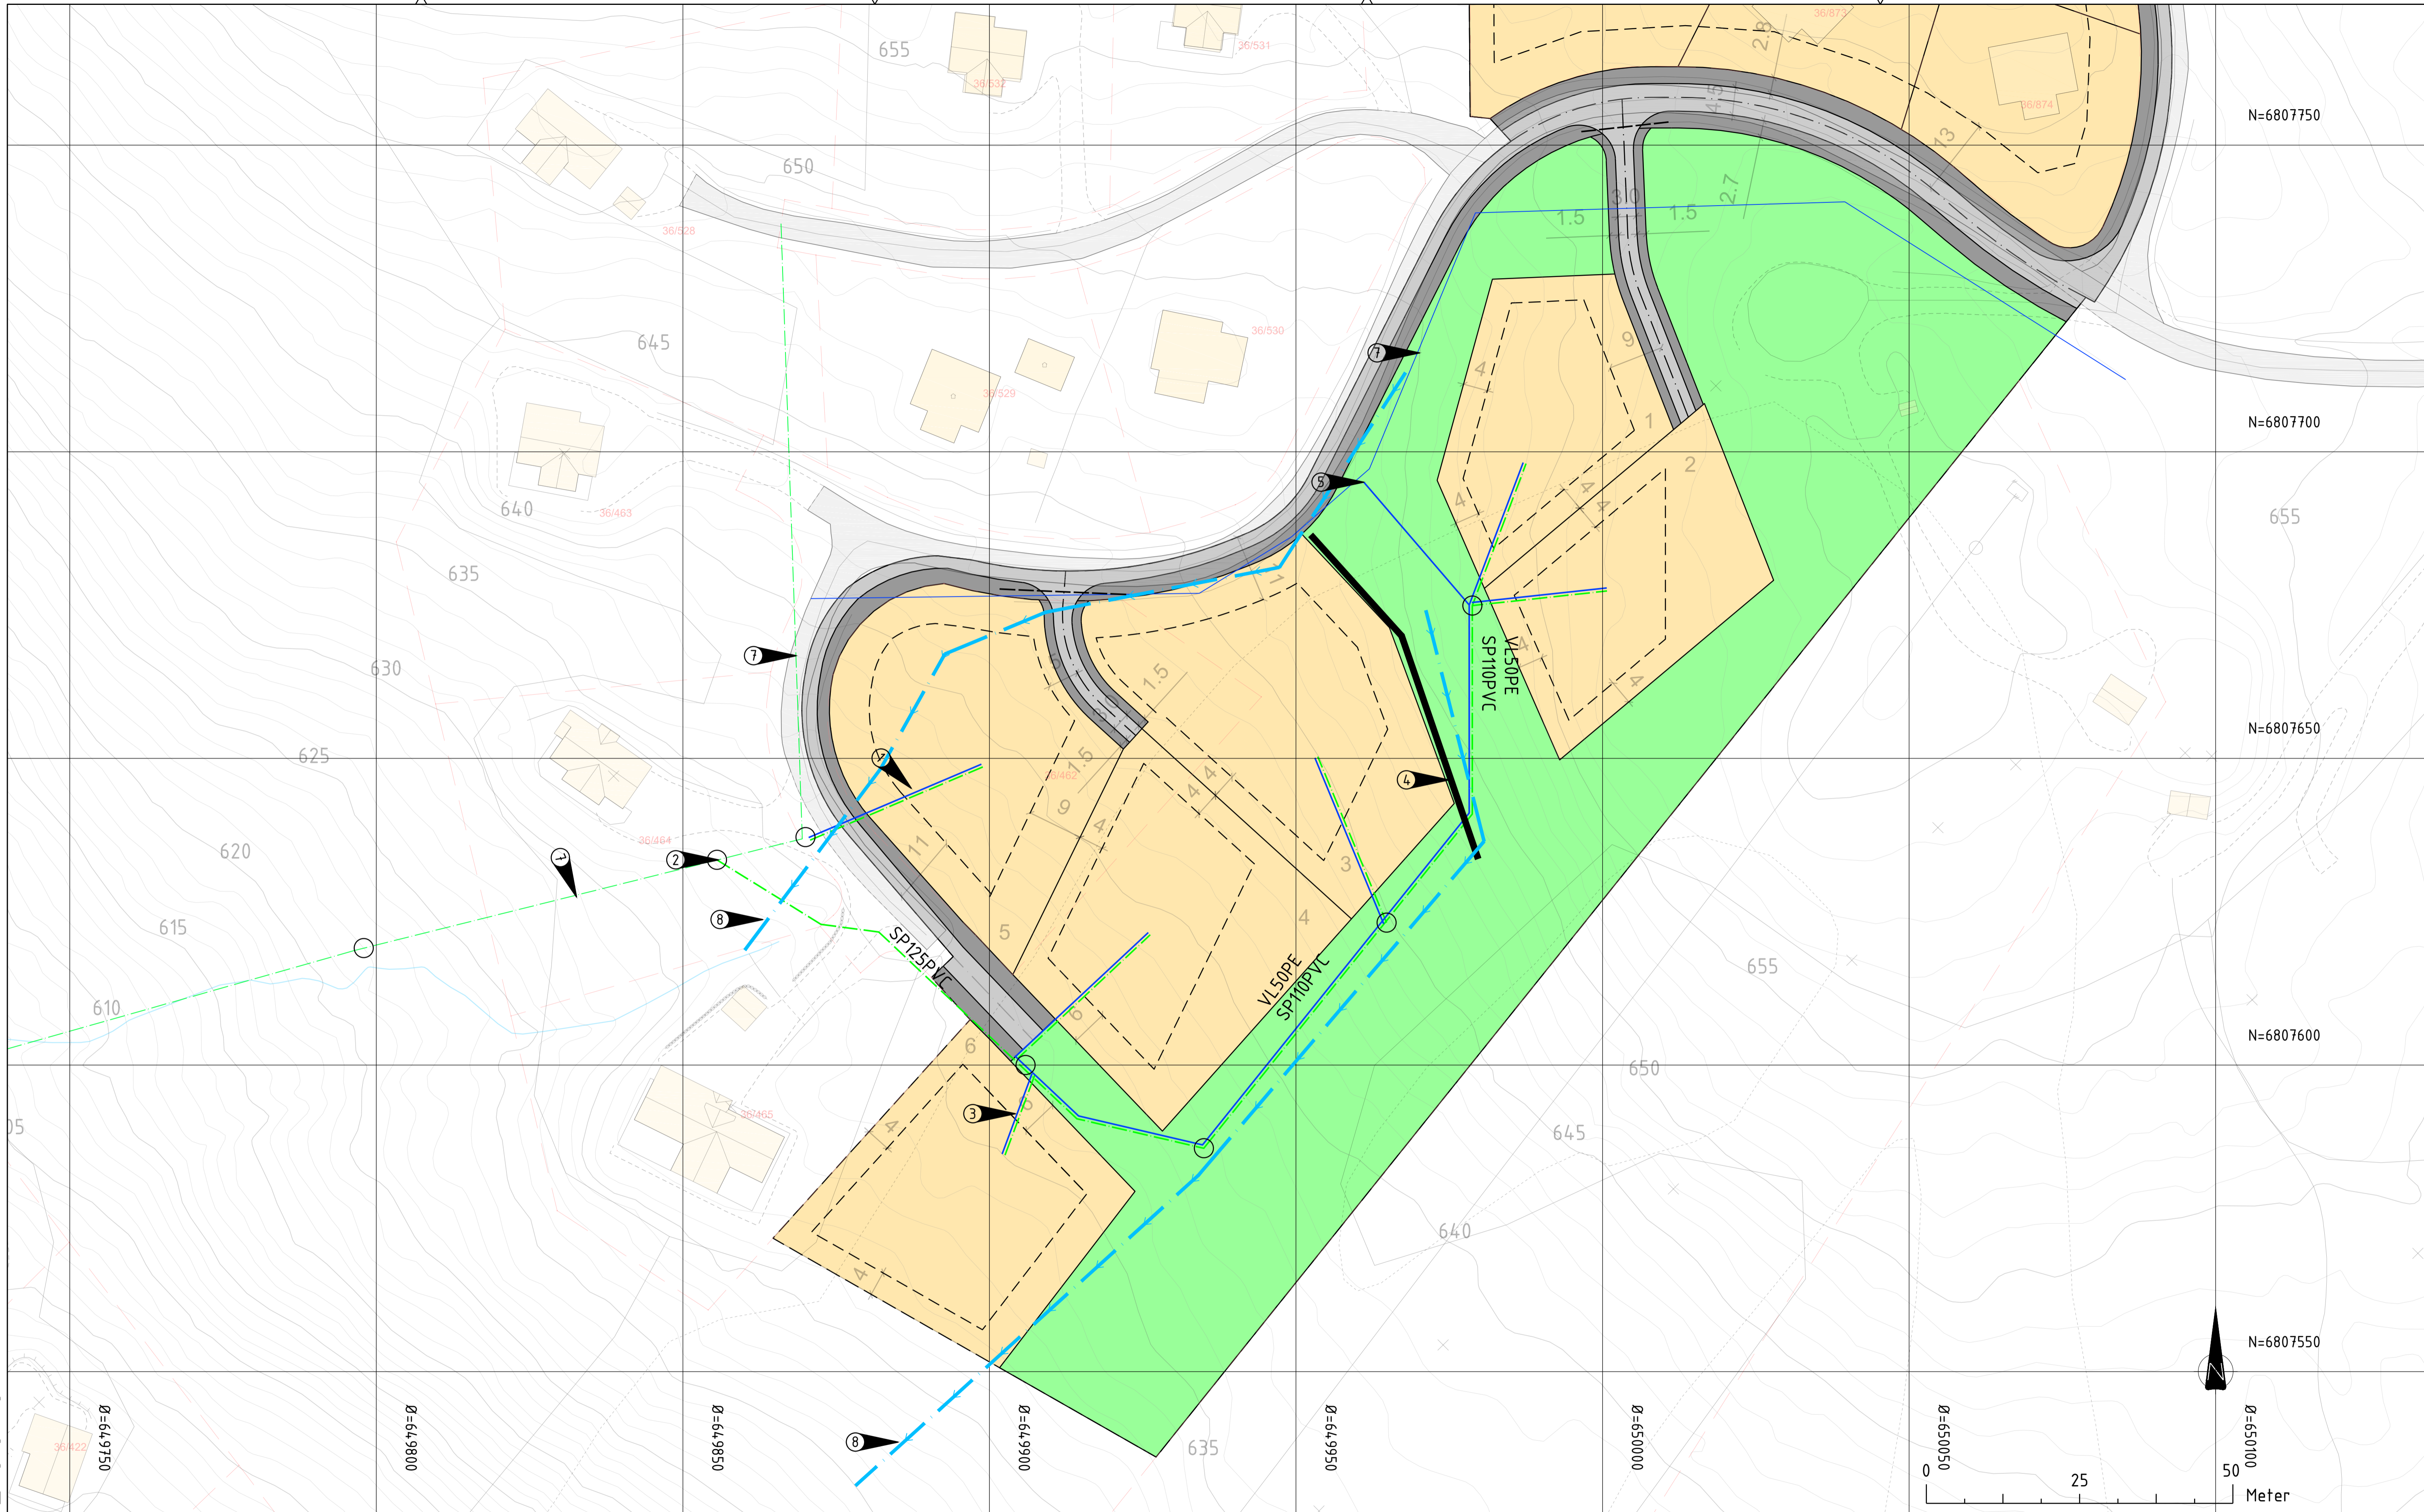

Tegnforklaring

Vannledning
Spillvannledning
Overvannledning

Prosjekterte	Eksisterende

Merknader

- ① Påkobling VL SP klargjort utstikk
- ② Påkobling SP alternativ 1
- ③ Kan bli behov for pumpestasjon på denne
- ④ Avskjærende grøft
- ⑤ Påkobling på VL 75 mm PE med t-rør
- ⑥ Påkobling SP alt 2 dersom grøfter blir for dype ved alt 1
- ⑦ Eks ledninger er ikke nøyaktig plassert
- ⑧ Flomveg

-Alle ledninger med overdekning under 2,5 meter isoleres
-Alle tilkoblinger kontrolleres
-Det etableres innstikk til tomter på VL32PE og SP110PVC

Henvisning

1. VA Norm
2. Typetegninger
3. Lengdeprofiler
4. Kumtegninger

Kum
Brannkum
Eiendomsgrense gnr/bnr

Rev.	Revisjonen gjelder	Tegnet	Kontr.	Godkjent	Dato
Furutangen AS Tanghøgda		Tegnet	Kontr.	Godkjent	Dato
		EKO	EKO		30.04.2021
VA Situasjonsplan		Prosjektnummer	1748		
		Arkivreferanse			
		Erstatn. for			
		Målestokk	1:500		
		Arkformat	A1		
Reguleringsplan		koordinatsystem	UTM32,NM2000		
		Tegning nr.	GH01		
		Rev.			

Arealtek AS
Elvarheimgt 10B, 2408 ELVERUM
Tlf: 90138033 www.arealtek.no