



07 May 2021 1748_Lay-B##.dwg

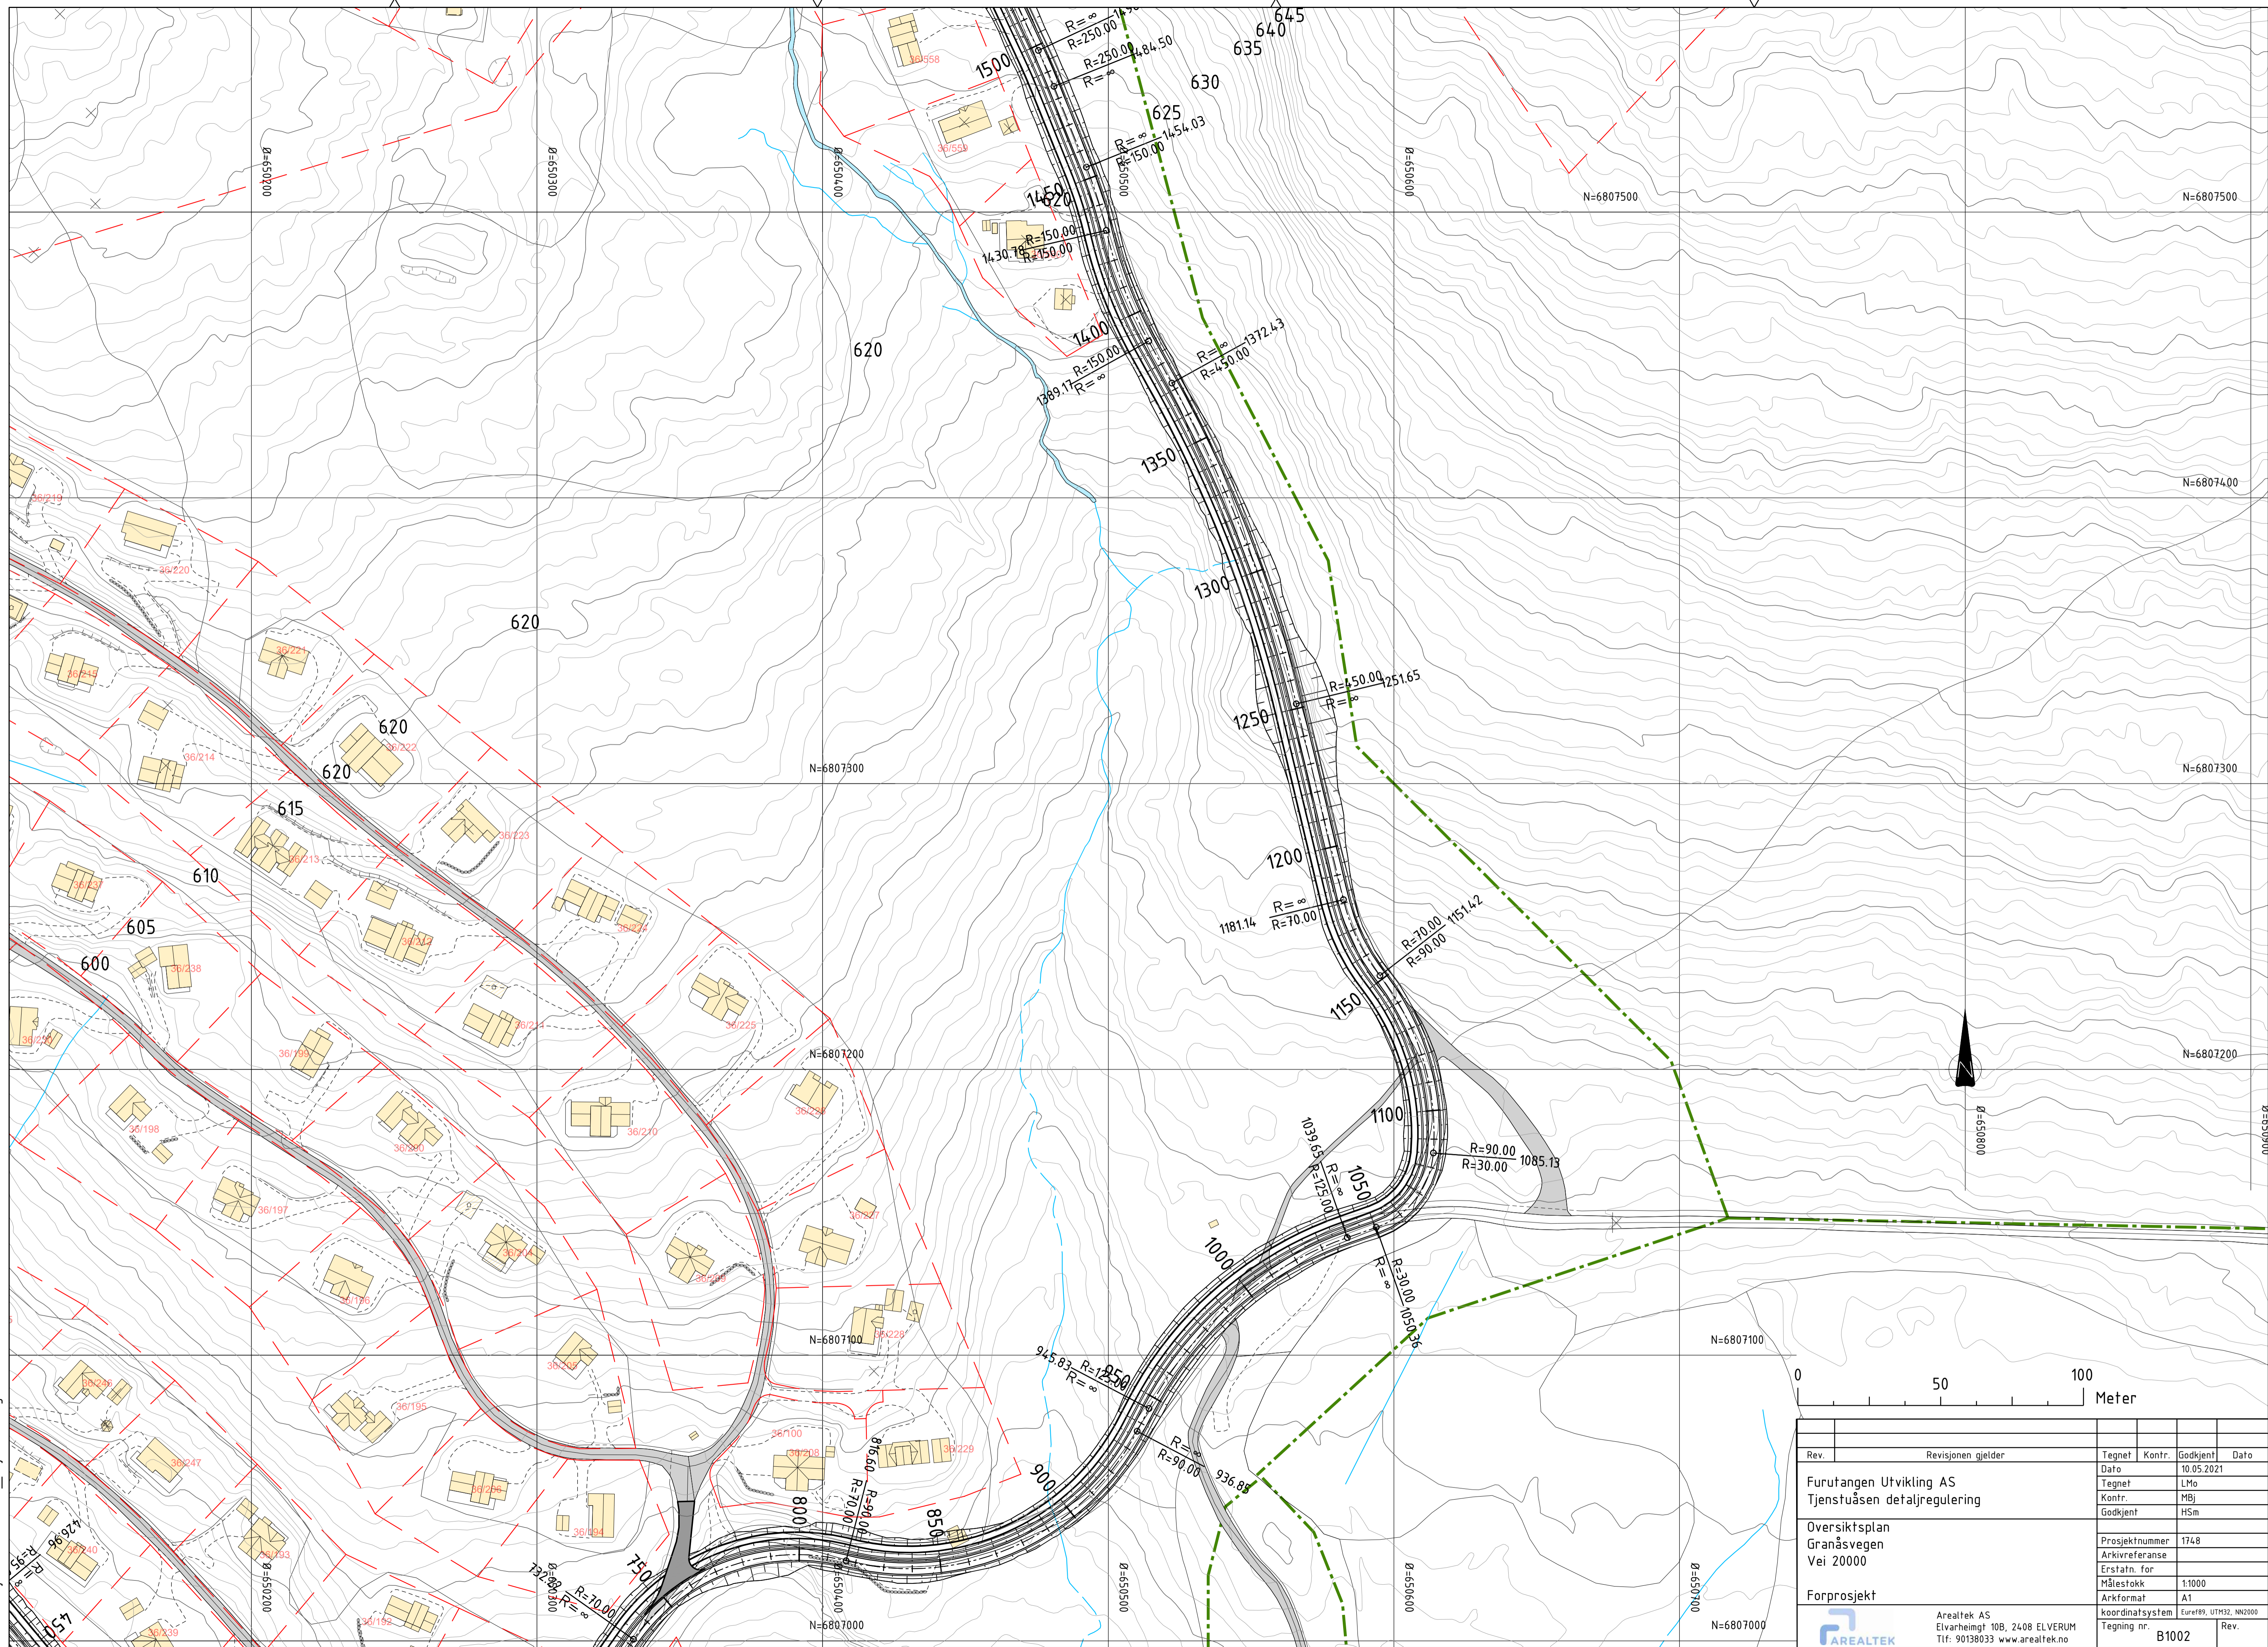

Rev.	Revisjonen gjelder	Tegnet	Kontr.	Godkjent	Dato
	Furutangen Utvikling AS Granåsvegen detaljregulering				10.05.2021
	Oversiktsplan Granåsvegen Vei 20000				
	Forprosjekt				
		Prosjektnummer	1748		
		Arkivreferanse			
		Erstatn. for			
		Målestokk	1:1000		
		Arkformater	A1		
		koordinatsystem	Euref89, UTM32, NN2000		
		Tegning nr.	B1002		
				Rev.	


 Arealtek AS
 Elvarheimgt 10B, 2408 ELVERUM
 Tlf: 90138033 www.arealtek.no