


07. May 2021 1748_f-veg_Sentertinjer_Tjennstuåsen.dwg

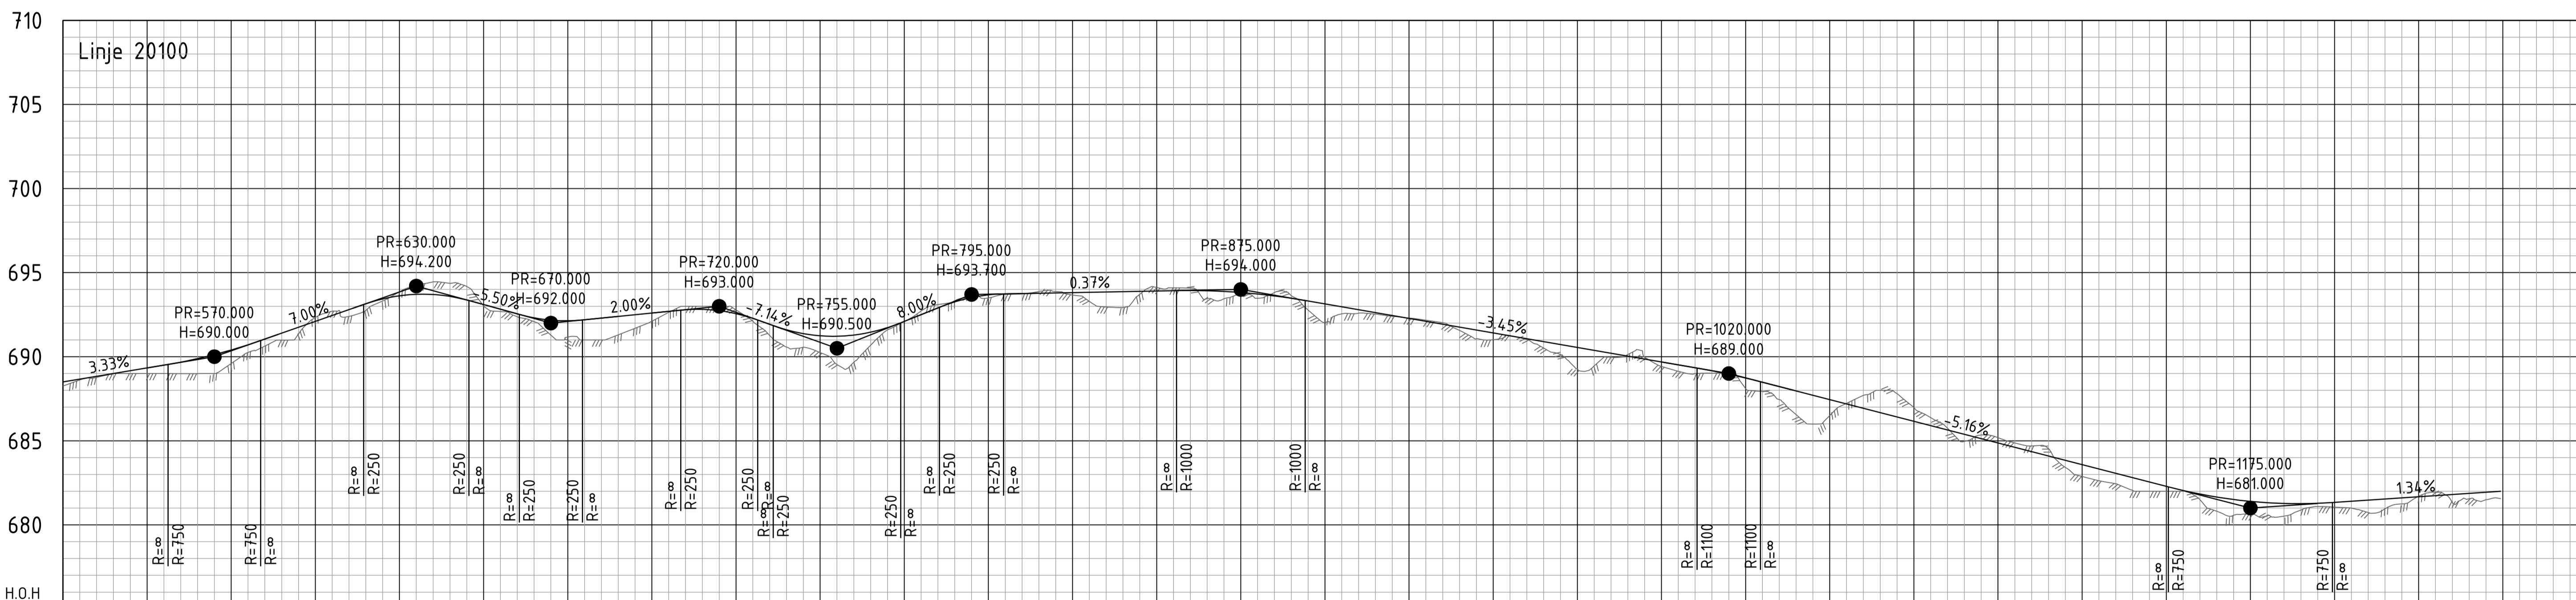

Profil nr.	525	550	575	600	625	650	675	700	725	750	775	800	825	850	875	900	925	950	975	1000	1025	1050	1075	1100	1125	1150	1175	1200	1225	1250	12	
Hor.Kurv.	R 60.00												R 30.00					R 50.00					R 150.00					R 25.00	
Profil h.	688.26	688.67	688.77	688.83	689.00	689.00	689.17	689.00	689.33	689.00	689.50	689.00	689.68	689.00	689.88	689.00	690.13	690.25	690.71	690.64	691.05	691.35	691.75	692.33	692.10	692.70	692.39	692.80	692.76	693.15	693.31	693.44	693.85	693.62	693.71	694.26	693.70	694.45	693.70	694.37	693.59	694.18	693.37	693.02	693.10	692.69	692.82	692.38	692.55	692.09	692.31	691.17	692.14	691.00	692.20	691.00	692.30	691.30	692.40	691.69	692.50	692.11	692.60	692.63	692.70	693.00	692.80	693.00	692.82	693.00	692.74	692.79	692.56	692.12	692.28	691.23	691.93	690.57	691.60	690.56	691.37	690.25	691.25	689.54	691.22	689.67	691.29	691.59	691.73	691.10	692.10	692.72	692.50	693.10	692.90	693.33	693.26	693.70	693.52	693.50	693.68	693.72	693.74	693.74	693.76	693.87	693.78	693.88	693.79	693.67	693.81	693.29	693.83	692.95	693.85	692.93	693.87	693.72	693.89	694.12	693.91	694.08	693.92	694.08	693.94	693.46	693.92	693.44	693.88	693.73	693.82	693.48	693.72	693.82	693.62	693.61	693.63	693.47	692.77	693.31	692.03	693.14	692.55	692.97	692.59	692.79	692.54	692.62	692.41	692.45	692.30	692.78	692.17	692.10	692.02	691.93	691.57	691.76	691.06	691.59	691.25	691.74	691.01	691.41	691.25	691.74	690.51	690.90	690.12	690.72	689.23	690.55	689.45	690.38	689.97	690.21	690.14	690.03	689.96	689.86	689.42	689.69	689.13	689.52	689.00	689.34	689.02	689.16	689.02	688.96	688.11	688.73	687.94	688.48	687.45	688.23	686.55	687.97	686.00	687.71	686.49	687.45	686.49	687.19	687.23	687.19	687.70	686.94	688.00	686.68	687.80	686.42	687.80	686.42	686.98	686.16	686.37	685.90	685.74	685.65	684.97	685.39	685.34	685.13	685.18	684.87	684.87	684.70	684.35	684.53	684.70	683.42	693.04	682.88	683.58	682.63	683.32	682.44	683.06	682.05	682.81	682.00	682.55	682.00	682.29	682.00	682.05	681.50	681.93	680.81	681.65	680.57	681.51	680.64	681.40	680.54	681.32	680.52	681.27	681.09	681.28	681.06	681.34	680.73	681.17	680.96	681.34	681.24	681.60	681.70	681.67	681.94	681.74	681.81	681.55	681.67	681.50	681.94
Terrang h.	688.26	688.67	688.77	688.83	689.00	689.00	689.17	689.00	689.33	689.00	689.50	689.00	689.68	689.00	689.88	689.00	690.13	690.25	690.71	690.64	691.05	691.35	691.75	692.33	692.10	692.70	692.39	692.80	692.76	693.15	693.31	693.44	693.85	693.62	693.71	694.26	693.70	694.45	693.70	694.37	693.59	694.18	693.37	693.02	693.10	692.69	692.82	692.38	692.55	692.09	692.31	691.17	692.14	691.00	692.20	691.00	692.30	691.30	692.40	691.69	692.50	692.11	692.60	692.63	692.70	693.00	692.80	693.00	692.82	693.00	692.74	692.79	692.56	692.12	692.28	691.23	691.93	690.57	691.60	690.56	691.37	690.25	691.25	689.54	691.22	689.67	691.29	691.59	691.73	691.10	692.10	692.72	692.50	693.10	692.90	693.33	693.26	693.70	693.52	693.50	693.68	693.72	693.74	693.74	693.76	693.87	693.78	693.88	693.79	693.67	693.81	693.29	693.83	692.95	693.85	692.93	693.87	693.72	693.89	694.12	693.91	694.08	693.92	694.08	693.94	693.46	693.92	693.44	693.88	693.73	693.82	693.48	693.72	693.82	693.62	693.61	693.63	693.47	692.77	693.31	692.03	693.14	692.55	692.97	692.59	692.79	692.54	692.62	692.41	692.45	692.30	692.78	692.17	692.10	692.02	691.93	691.57	691.76	691.06	691.59	691.25	691.74	691.01	691.41	691.25	691.74	690.51	690.90	690.12	690.72	689.23	690.55	689.45	690.38	689.97	690.21	690.14	690.03	689.96	689.86	689.42	689.69	689.13	689.52	689.00	689.34	689.02	689.16	689.02	688.96	688.11	688.73	687.94	688.48	687.45	688.23	686.55	687.97	686.55	687.71	686.49	687.45	686.49	687.19	687.23	687.19	687.70	686.94	688.00	686.68	687.80	686.42	687.80	686.42	686.98	686.16	686.37	685.90	685.74	685.65	684.97	685.39	685.34	685.13	685.18	684.87	684.87	684.70	684.35	684.53	684.70	683.42	693.04	682.88	683.58	682.63	683.32	682.44	683.06	682.05	682.81	682.00	682.55	682.00	682.29	682.00	682.05	681.50	681.93	680.81	681.65	680.57	681.51	680.64	681.40	680.54	681.32	680.52	681.27	681.09	681.28	681.06	681.34	680.73	681.17	680.96	681.34	681.24	681.60	681.70	681.67	681.94	681.74	681.81	681.55	681.67	681.50	681.94

Tegnforklaring

Øks terrang	
Prosjektert vei	

Rev.	Revisjonen gjelder		Tegnet	Kontr.	Godkjent	Dato
	Furutangen Utvikling AS Tjennstuåsen Detaljregulering		Tegnet			10.05.2021
	Vei Profiler Vei 20100		Kontr.	MBj		
	Forprosjekt		Godkjent	HSm		
			Prosjektnummer	1748		
			Arkivreferanse			
			Erstatn. for			
			Målestokk	1:1000		
			Arkformat	A1		
			koordinatsystem	Euref89_UTM32_NN2000		
	Arealtek AS Elvarheimgt 10B, 2408 ELVERUM Tlf: 90138033 www.arealtek.no		Tegning nr.	D2021		
					Rev.	