


07. May 2021 1748_Lay_B100.dwg

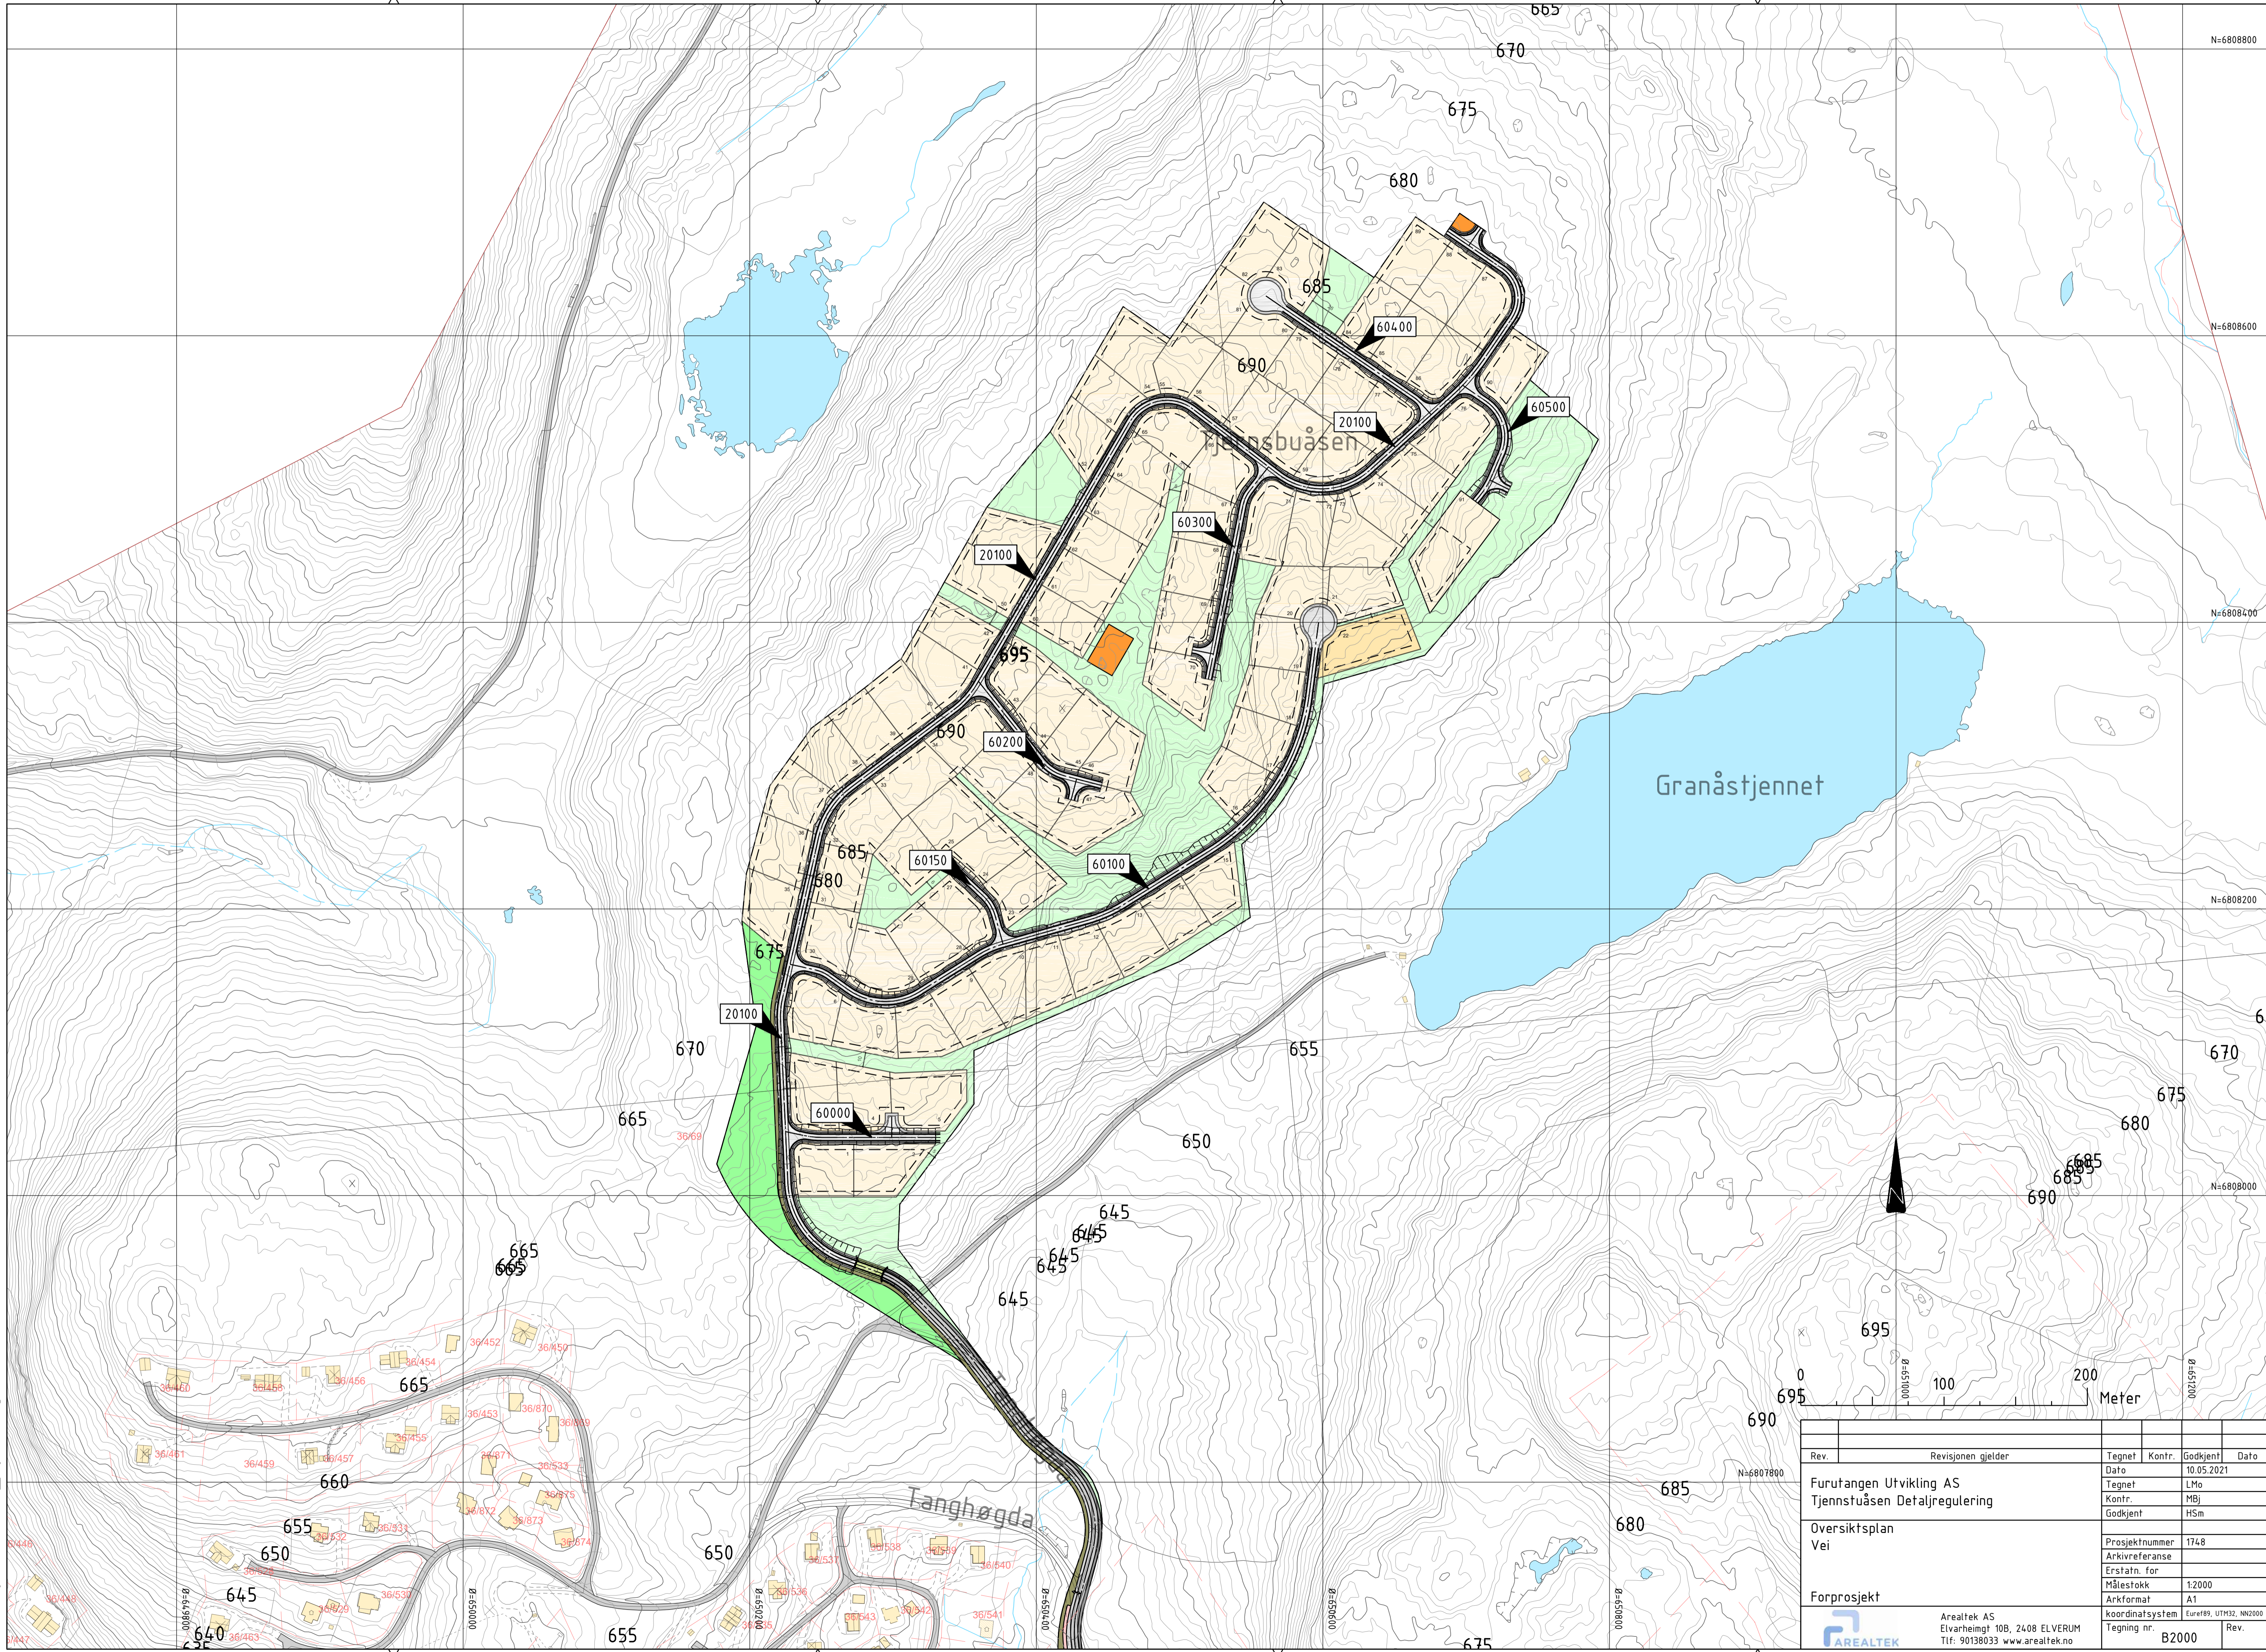

Rev.	Revisjonen gjelder	Tegnet	Kontr.	Godkjent	Dato
	Furutangen Utvikling AS	Tegnet	LMO		10.05.2021
	Tjennstuåsen Detaljregulering	Kontr.	MBJ		
		Godkjent	HSM		
	Oversiktsplan	Prosjektnummer	1748		
	Vei	Arkivreferanse			
		Erstatn. for			
	Forprosjekt	Målestokk	1:2000		
		Arkformet	A1		
		koordinatsystem	Euro89, UTM32, NN2000		
		Tegning nr.	B2000		Rev.



AREALTEK AS
Elvarheimgt 10B, 2408 ELVERUM
Tlf: 90138033 www.arealtek.no