


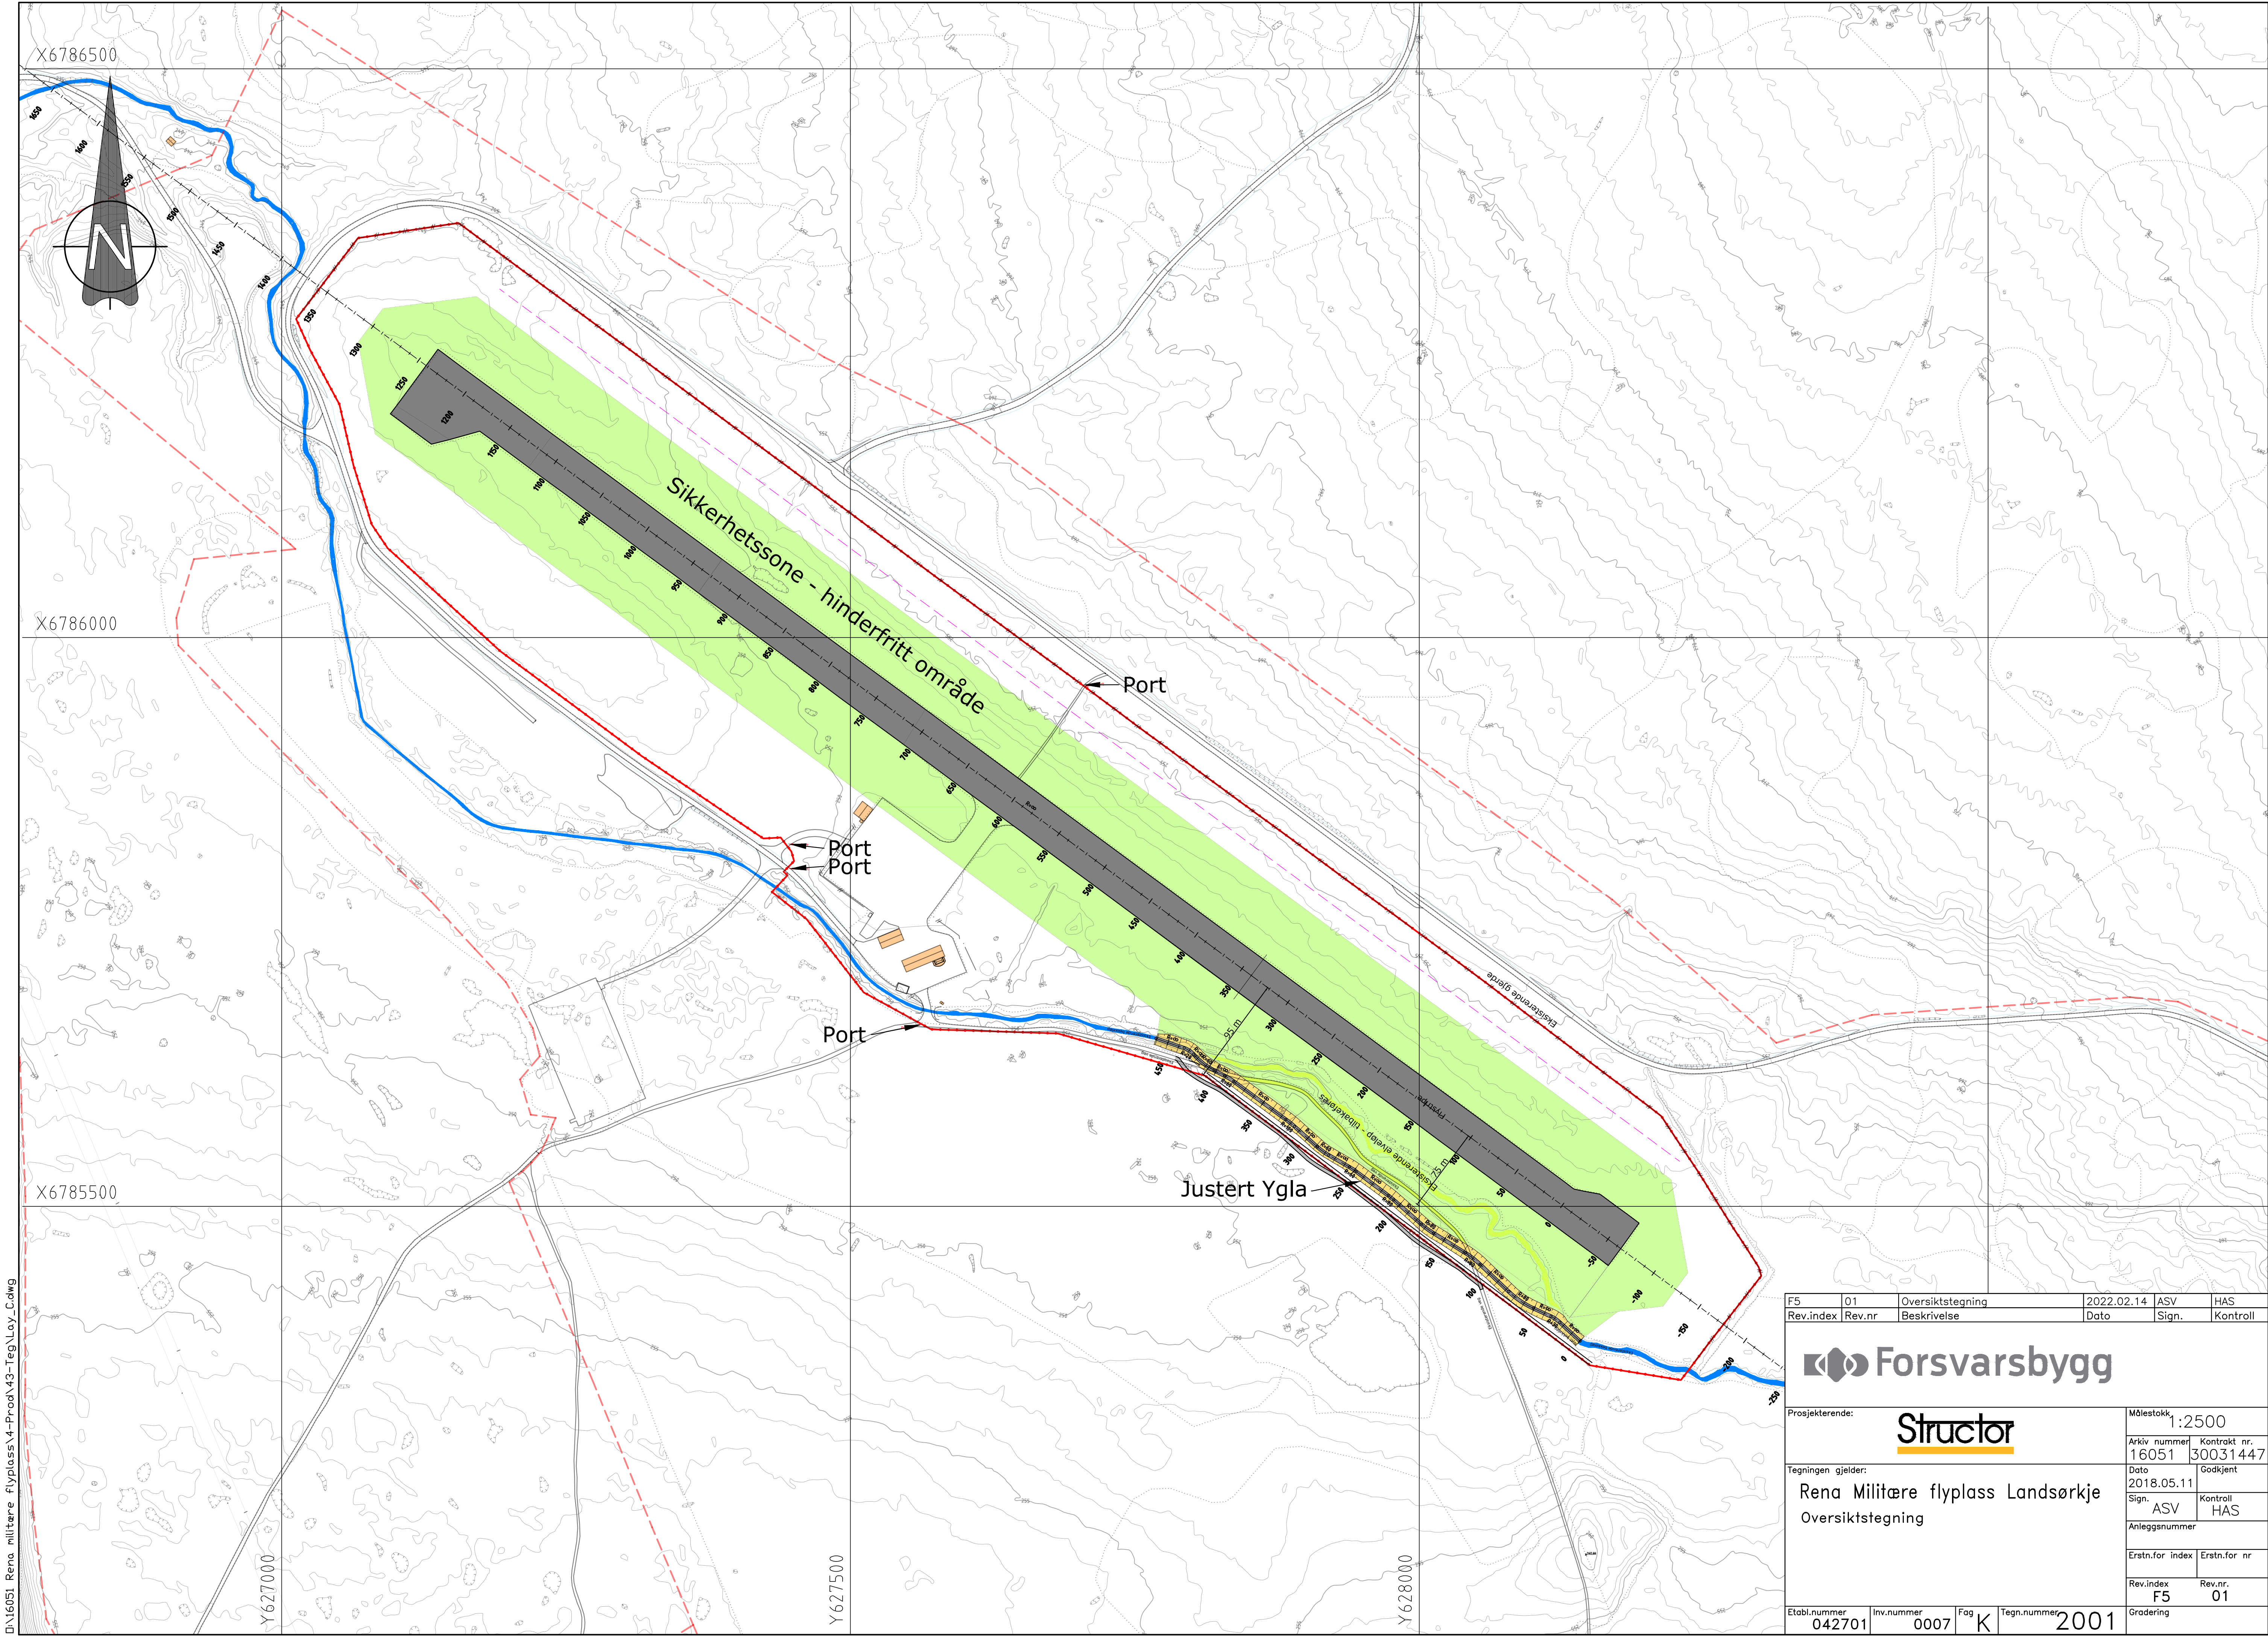

DN16051 Rena militære flyplass\4-Prod\43-Teg\Lay_Cdwg

F5	01	Oversikts-tegning	2022.02.14	ASV	HAS
Rev.index	Rev.nr	Beskrivelse	Dato	Sign.	Kontroll

Prosjekterende:		Målestokk	1:2500		
Tegningen gjelder:		Arkiv nummer	Kontrakt nr.		
Rena Militære flyplass Landsørkje		16051	30031447		
Oversikts-tegning		Dato	Godkjent		
		2018.05.11			
		Sign.	Kontroll		
		ASV	HAS		
		Anleggsnummer			
		Erstn.for index	Erstn.for nr		
		Rev.index	Rev.nr.		
		F5	01		
Etabl.nummer	Inv.nummer	Fag	Tegn.nummer	Gradering	
042701	0007	K	2001		