


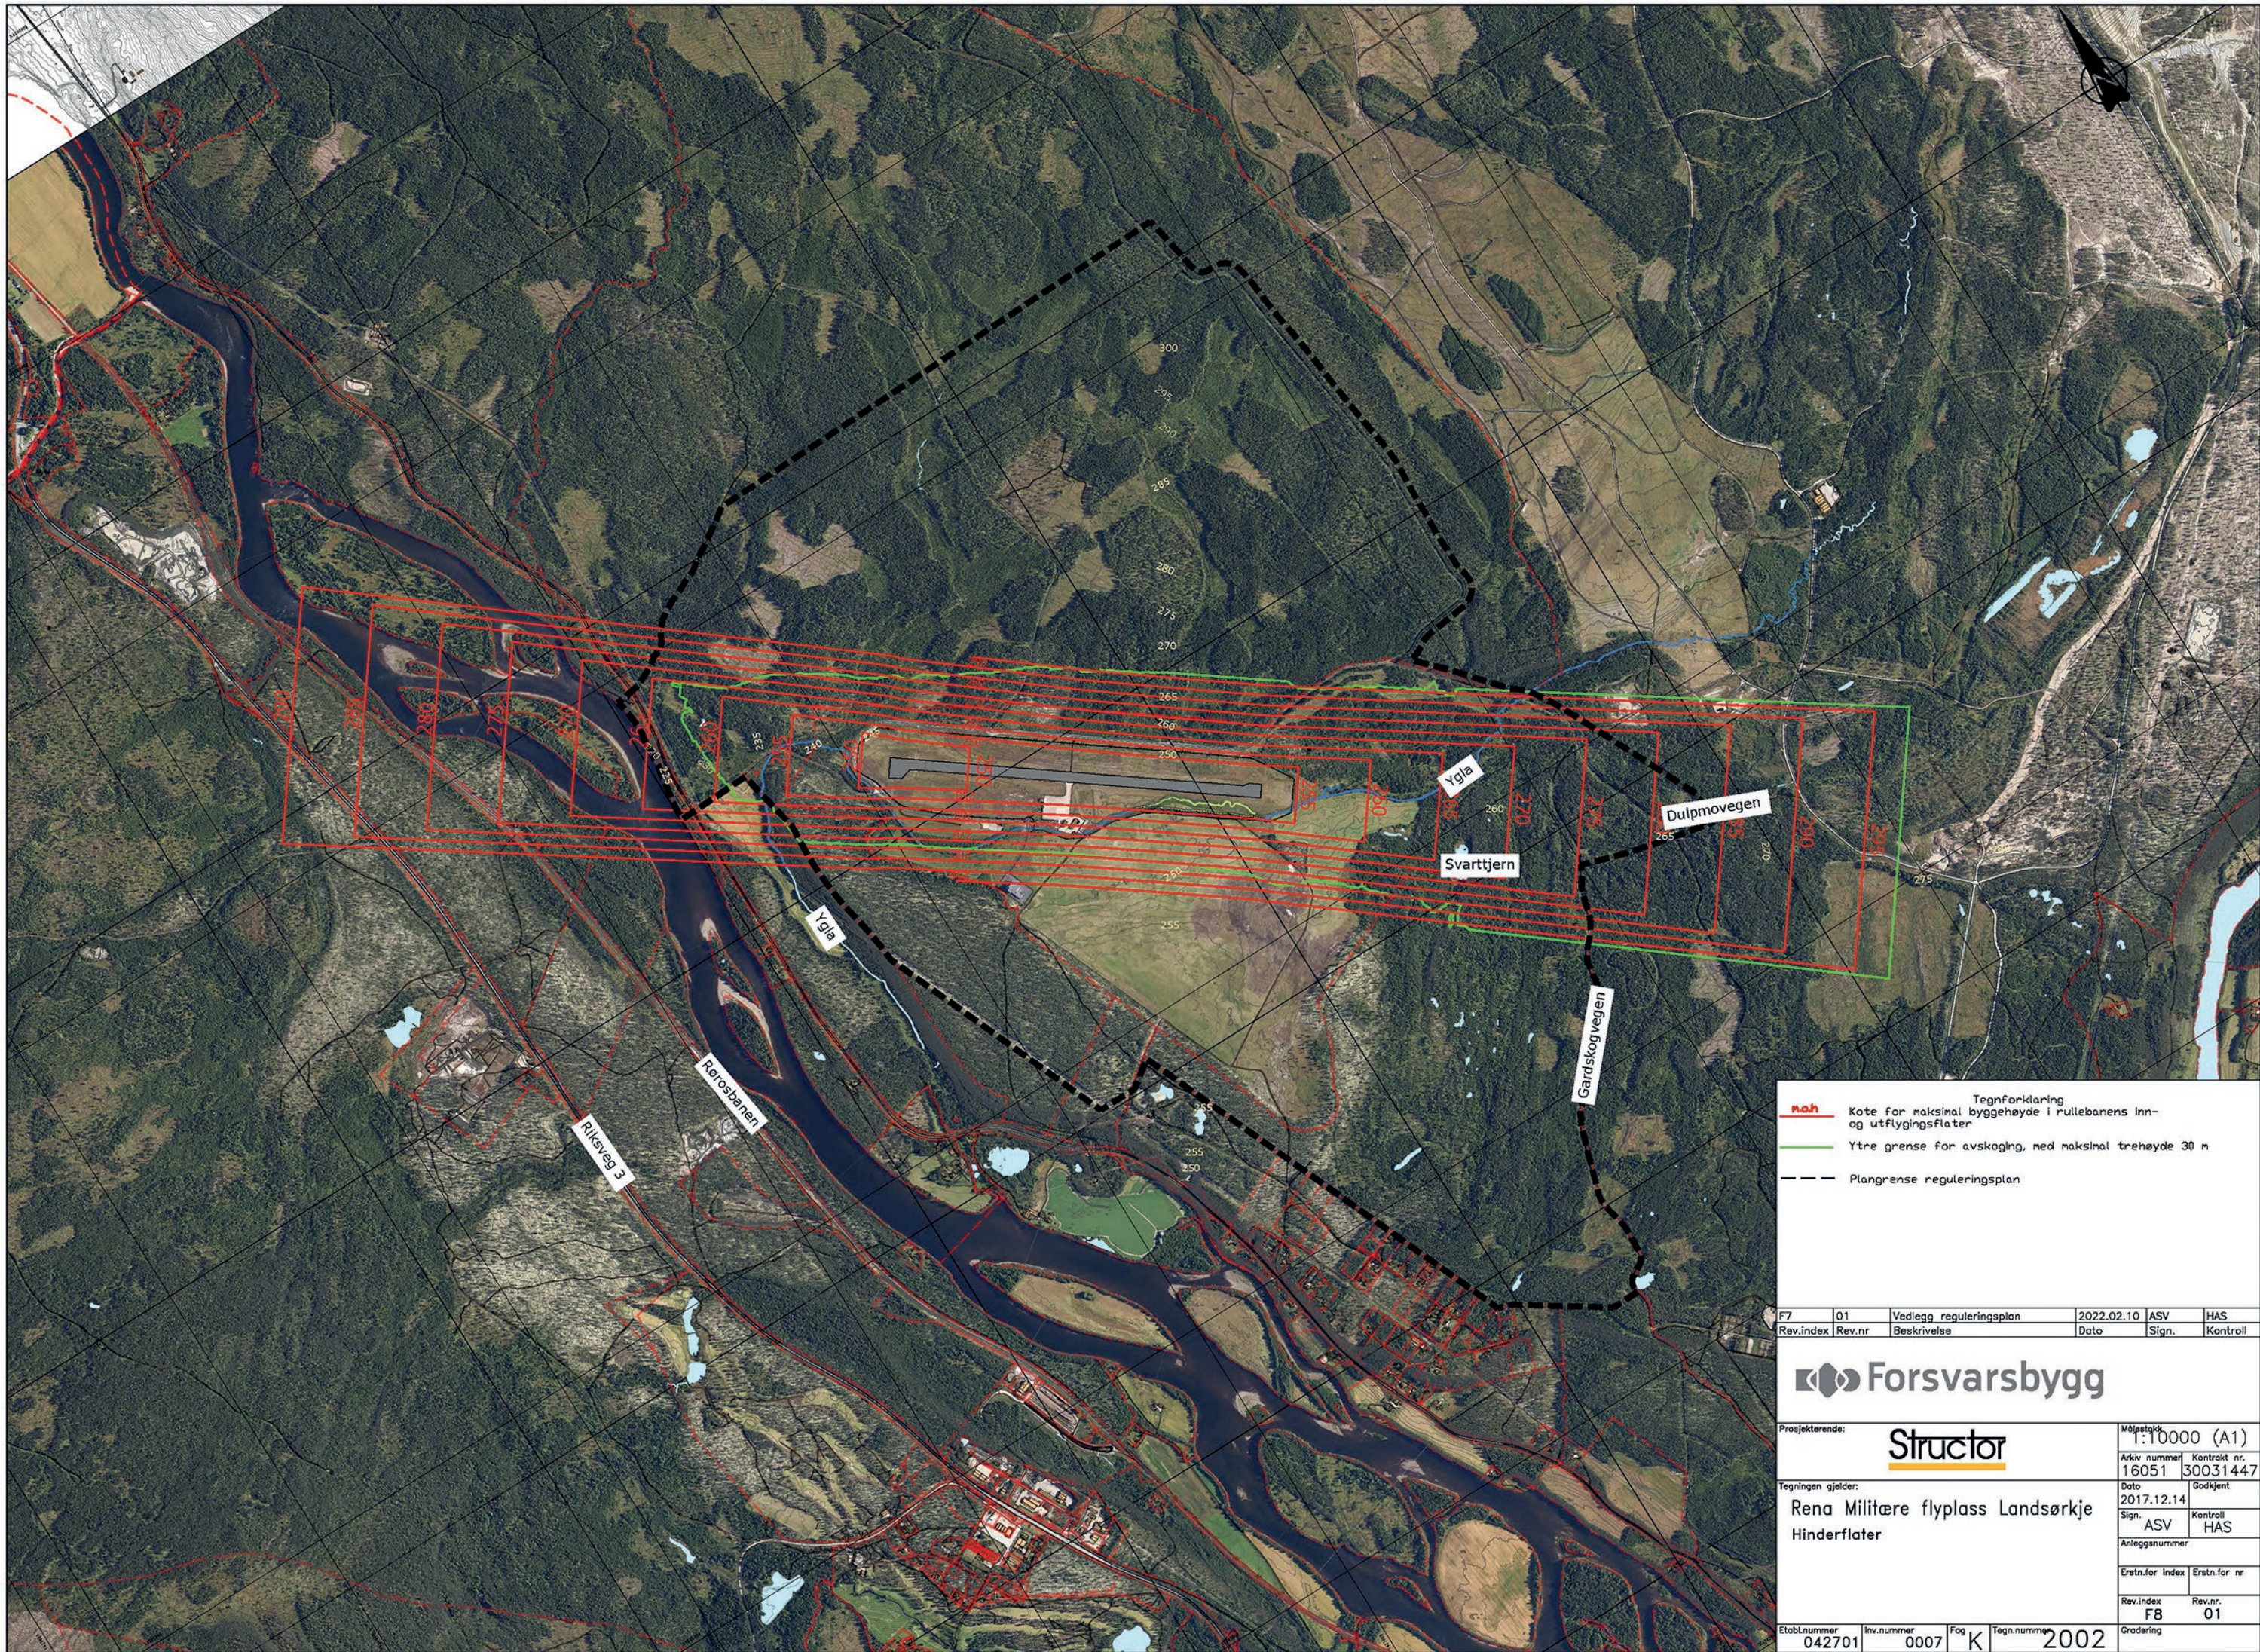

Tegnforklaring
Kote for maksimal byggehøyde i rullebanens inn- og utflygingsflater
Ytre grense for avskoging, med maksimal trehøyde 30 m
Plangrense reguleringsplan

F7	01	Vedlegg reguleringsplan	2022.02.10	ASV	HAS
Rev.index	Rev.nr	Beskrivelse	Dato	Sign.	Kontroll

Forsvarsbygg

Prosjekterende:				Målestokk 1:10000 (A1)					
Tegningen gjelder: Rena Militære flyplass Landsørkje Hinderflater				Arkiv nummer 16051		Kontrakt nr. 30031447			
				Dato 2017.12.14		Godkjent			
				Sign. ASV		Kontroll HAS			
				Anleggsnummer					
				Erstn.for index		Erstn.for nr			
				Rev.index F8		Rev.nr. 01			
Etabl.nummer 042701		Inv.nummer 0007		Fog K		Tegn.nummer 2002		Grødering	